


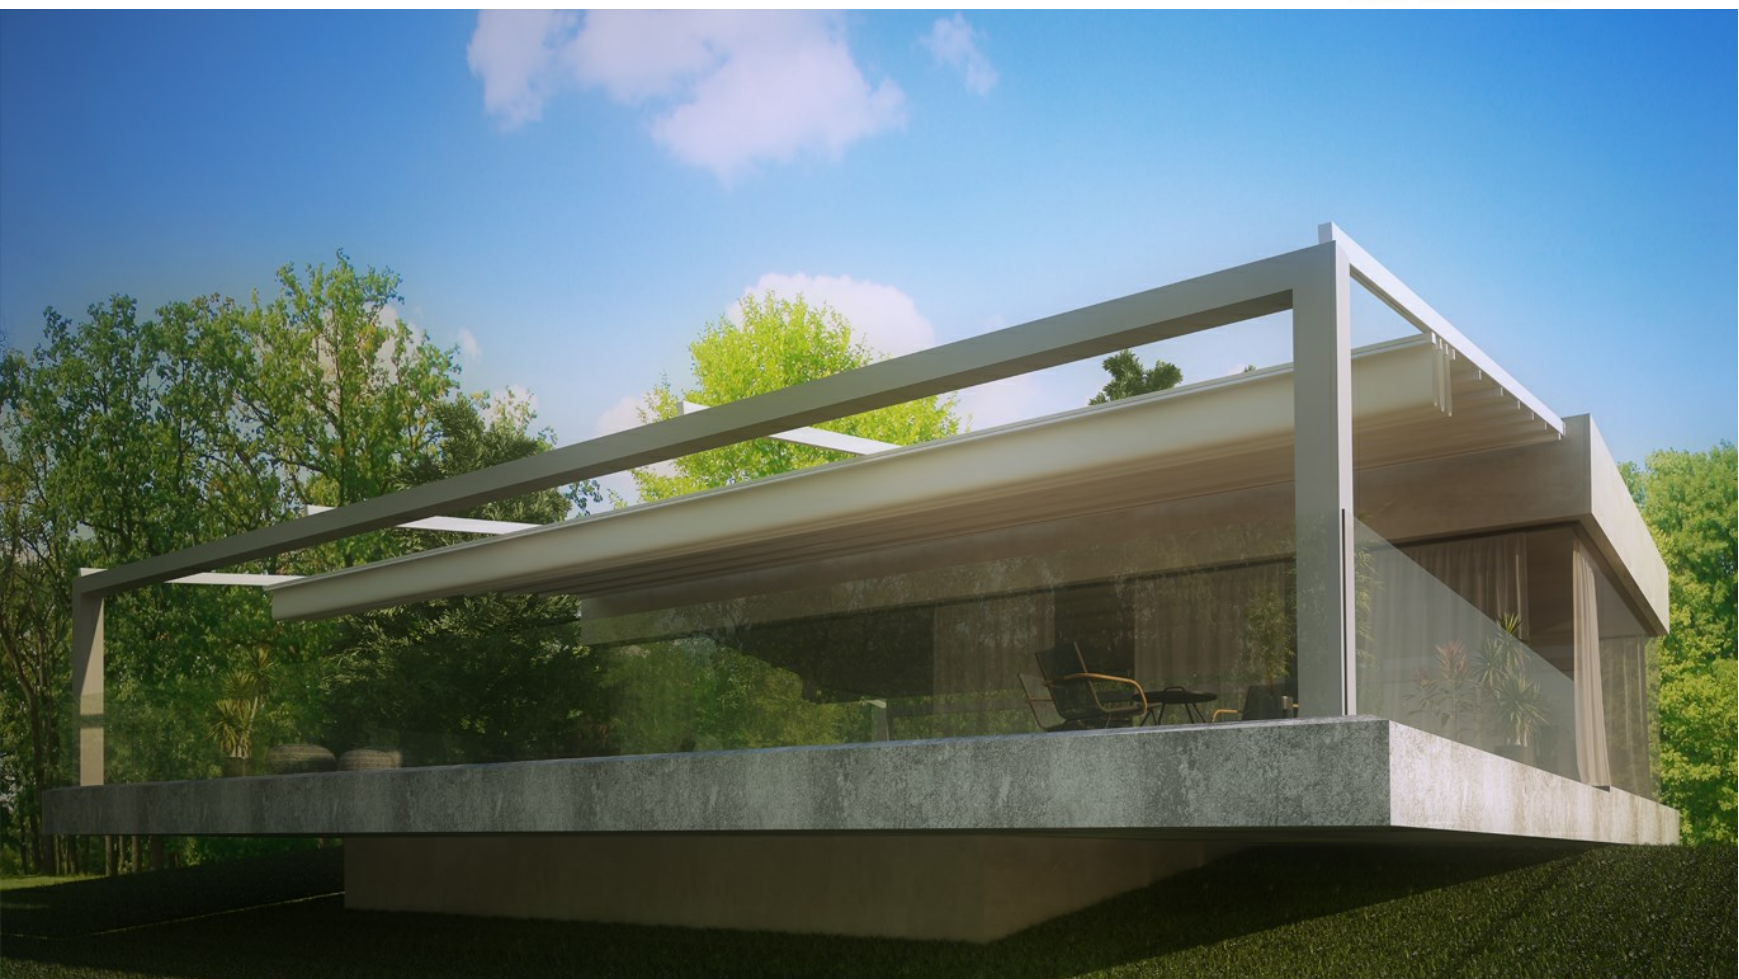

ALUONE

TENDA



ALUONE TENDA

Sistema di copertura, da applicare a strutture esistenti, composto da guide in alluminio laccato e pacco telo.

- 1 FRANGITRATTA POSTERIORE
- 2 FRANGITRATTA INTERMEDIO
- 3 FRANGITRATTA FRONTALE
- 4 STAFFA A PARETE INOX
- 5 GUIDA
- 6 TETTINO
- 7 RULLO TRASMISSIONE
- 8 TRAVE MOTORE/TETTINO



INFORMAZIONI TECNICHE

Struttura portante realizzata interamente con profili in alluminio estruso con matrici a disegno
Tenda richiudibile ad impacchettamento realizzata con frangitratta in alluminio estruso con lega primaria UNI 6060
Classe di resistenza al vento 6
Profili verniciati a base di resina poliestere resistente ai raggi UV
Viteria e accessori in acciaio inox
Carrelli di scorrimento con cuscinetti radiali a sfera
Pulegge e ruote dentate in nylon
Cinghia di trasmissione in poliuretano con anima in acciaio
Movimentazione con motore radio integrato con controllo automatico della tensione del telo e radiocomando di serie
Meccanica testata su 3000 cicli di apertura/chiusura equivalenti a 18000 metri e 4 anni di utilizzo
Di serie tessuto in poliestere resistente alle sollecitazioni meccaniche con spalmatura nera all'interno, ignifugo classe 2 secondo le norme italiane RF 1/75 e 3/77
Possibilità di ancoraggio con staffe a nicchia, a parete, frontali
Tenda con frangitratta in alluminio estruso verniciati Bianco RAL 9010 o Avorio RAL 1013 in abbinamento al telo, DR703 a richiesta
Guarnizione salvagoccia di serie
Tettino realizzato in resina bicomponente ondulata; colori di serie Bianco o Avorio in abbinamento al telo, non verniciabile in altre colorazioni; rifiniture perimetrali in alluminio in tinta con il colore della struttura
La formazione di condensa sul telo non è da considerarsi difetto, si tratta di un fenomeno naturale
La tenda verrà fornita con telo preassemblato fino a 500 cm salvo diverse indicazioni
Per le sporgenze superiori ai 650 cm la classe di resistenza al vento è 4

COLORI TESSUTO DI SERIE (calcolare su area effettiva pergola)

- Bianco OSCURANTE
- Avorio 1013 OSCURANTE

COLORI TESSUTO OPTIONAL (calcolare su area effettiva pergola)

- SOLTIS W96 2047 - 8102 - 8861 - 2171 - 1103
- OPATEX
- PRECONTRAI NT 502 ALTRI SUNBLOCK - PVC 654 GRIGIO

COLORI TETTuccio

- Bianco RAL 9010
- Avorio RAL 1013

COLORI STRUTTURA DI SERIE



- Bianco RAL 9010
- Avorio RAL 1013
- Marrone Ral 8017 opaco
- Nero Micaceo DR703
- Corten

ALTRI COLORI STRUTTURA

- Altri RAL
- Altri colori (Ruvirdi, Metallizzati, No legno)

ATTACCHI (optional)

ATTACCHI (optional)

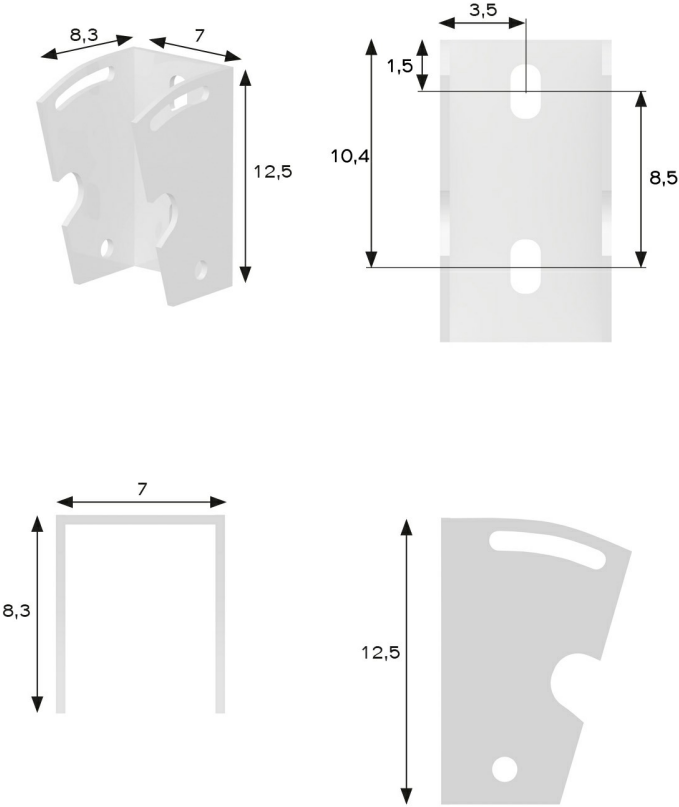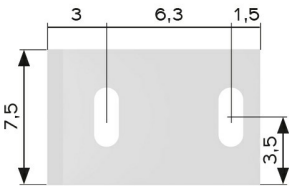


STAFFA A PARETE PER GUIDA INOX


STAFFA A SOFFITTO INOX

PARTICOLARI ATTACCHI


DETTAGLI

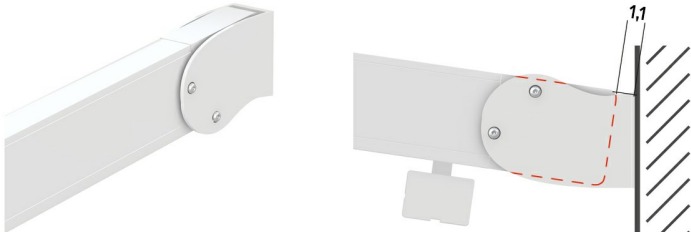

ATTACCO FRONTALE

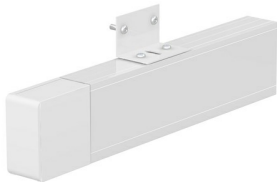


ATTACCO IN NICCHIA

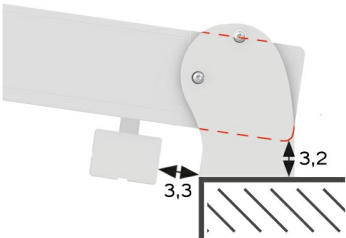


ATTACCO A TERRA

TIPI DI ATTACCO

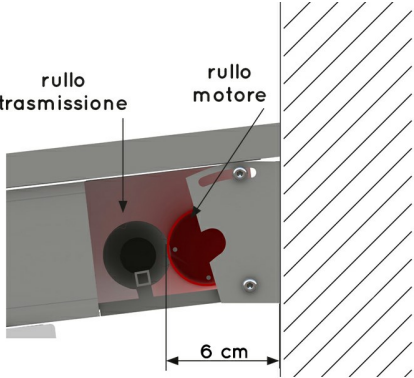


INGOMBRO TELO

 


INGOMBRO TETTuccio

6

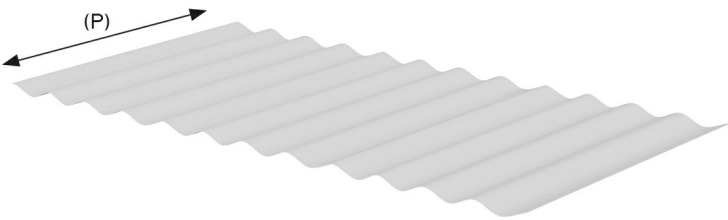


SPORGENZA TENDA	PROFONDITA' TETTINO (P)
da 150 a 250	60 cm
da 251 a 400	75 cm
da 401 a 550	85 cm
da 551 a 650	100 cm


POSIZIONAMENTO MOTORE

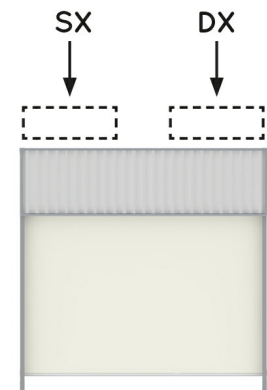

1 MODULO

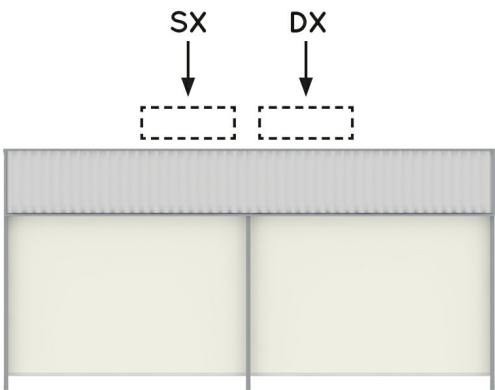

2 MODULI

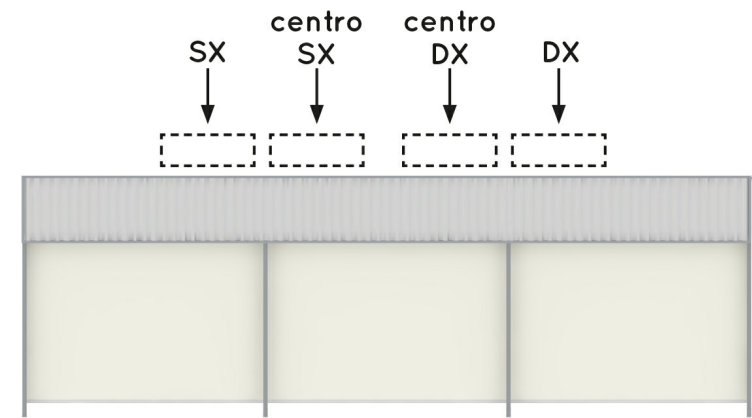

3 MODULI

IMPORTANTE valori del numero dei frangitratta possono variare in funzione della pendenza e della profondità

TABELLE PENDENZA

1 MODULO LxS max = 500x700 cm



2 MODULI LxS max = 900x700 cm



3 MODULI LxS max = 1300x700 cm




SPORGENZA	1 CAMPATA	LARGHEZZA							N. FRANGITRATTA (Indicativi)
		200	250	300	350	400	450	500	
	150	9 /7	11/8	13 /10	15 /11	17 /12	19 /14	23 /18	3
	200	12 /9	15 /11	18 /13	20 /15	22 /17	25 /19	31 /24	4
	250	15 /11	19 /14	22 /17	25 /19	29 /21	32 /23	38 /29	5
	300	20 /14	23 /17	27 /20	31 /23	35 /26	39 /29	46 /35	6
	350	22 /17	27 /20	32 /23	36 /27	41 /30	46 /34	53 /40	7
	400	26 /19	32 /23	37 /28	42 /31	47 /35	53 /39	62 /46	7
	450	31 /23	36 /27	42 /31	48 /36	54 /40	60 /45	69 /52	8
	500	34 /25	41 /30	47 /35	54 /40	60 /45	67 /50	77 /58	9
	550	38 /28	46 /34	53 /39	60 /45	68 /50	74 /55	85 /64	10
	600	44 /32	51 /38	59 /43	66 /49	74 /55	83 /61	93 /70	11
	650	47 /35	56 /41	64 /47	73 /54	82 /61	90 /67	102 /76	12
	700	53 /39	61 /45	70 /52	79 /58	88 /65	98 /72	110 /82	12

SPORGENZA	2 CAMPATE	LARGHEZZA								N. FRANGITRATTA (Indicativi)
		550	600	650	700	750	800	850	900	
	150	14 /11	15 /12	16 /13	17 /13	19 /15	20 /16	20 /16	21 /17	3
	200	19 /15	20 /16	21 /17	23 /19	24 /19	26 /21	28 /22	29 /23	4
	250	23 /19	25 /20	27 /22	29 /23	31 /25	33 /26	34 /28	36 /29	5
	300	29 /23	31 /25	33 /26	35 /28	37 /30	39 /31	42 /33	44 /35	6
	350	33 /27	36 /29	39 /31	41 /33	44 /35	47 /37	49 /39	52 /42	7
	400	39 /31	42 /33	45 /36	47 /38	50 /40	54 /43	57 /45	60 /48	7
	450	45 /36	47 /38	51 /41	54 /43	58 /46	60 /48	64 /51	67 /54	8
	500	50 /40	54 /43	58 /46	60 /48	64 /51	68 /54	72 /57	75 /60	9
	550	56 /45	60 /48	63 /51	68 /54	72 /57	75 /60	79 /63	83 /66	10
	600	61 /49	66 /53	70 /56	74 /60	78 /62	83 /66	87 /70	91 /73	11
	650	68 /54	73 /58	77 /62	81 /65	86 /68	90 /72	95 /76	100 /80	12
	700	74 /60	79 /63	84 /67	88 /71	93 /74	98 /78	103 /83	108 /86	12

SPORGENZA	3 CAMPATE	LARGHEZZA								N. FRANGITRATTA (Indicativi)
		950	100	1050	1100	1150	1200	1250	1300	
	150	15 /12	16 /13	16 /13	17 /14	18 /15	19 /16	20 /16	20 /16	3
	200	20 /16	20 /17	21 /18	23 /20	24 /20	25 /21	26 /22	27 /23	4
	250	25 /21	26 /22	28 /23	29 /24	30 /25	32 /27	33 /27	33 /28	5
	300	31 /26	33 /27	33 /28	35 /30	36 /30	38 /32	39 /33	41 /34	6
	350	36 /30	38 /32	40 /34	42 /35	43 /36	45 /37	47 /39	48 /41	7
	400	42 /35	44 /37	46 /38	47 /40	50 /42	52 /44	54 /45	56 /47	7
	450	48 /41	50 /42	52 /44	55 /46	57 /48	59 /49	61 /52	63 /53	8
	500	54 /45	57 /48	59 /49	61 /52	63 /53	66 /55	69 /58	71 /59	9
	550	60 /51	63 /53	65 /55	68 /57	71 /59	73 /62	76 /64	79 /66	10
	600	66 /55	70 /59	73 /61	75 /63	78 /66	81 /68	84 /70	87 /73	11
650	73 /61	76 /64	79 /66	83 /70	86 /72	88 /74	92 /77	95 /80	12	
700	79 /66	83 /70	86 /73	89 /75	93 /78	97 /81	100 /84	103 /87	12	

RILIEVO MISURE

NOTA BENE: la misura in LARGHEZZA è considerata esterno guide. La misura in SPORGENZA è quella della guida già inclinata. La misura in SPORGENZA è quella della guida, qualsiasi sia l'inclinazione

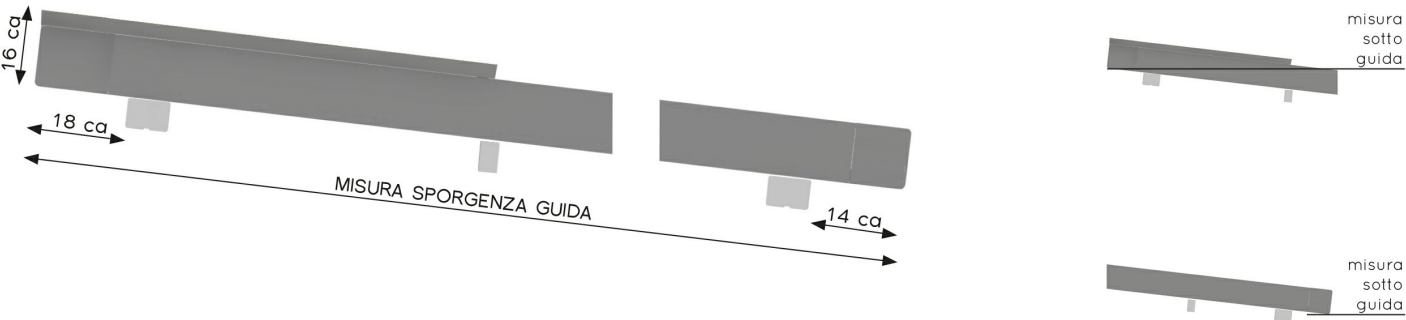


VISTA LATERALE


PER IL MONTAGGIO CON STAFFE A PARETE CONSIDERARE 2 CM IN LARGHEZZA IN PIU' PER LATO, NECESSARI PER INGOMBRO VITERIA PER IL RILIEVO DELLA SPORGENZA FORNIRE LA MISURA FINITA DELLA GUIDA, SIA NEL CASO DI MONTAGGIO IN PIANO CHE INCLINATO

TELO LASCO

GRONDA MOBILE (OPTIONAL)

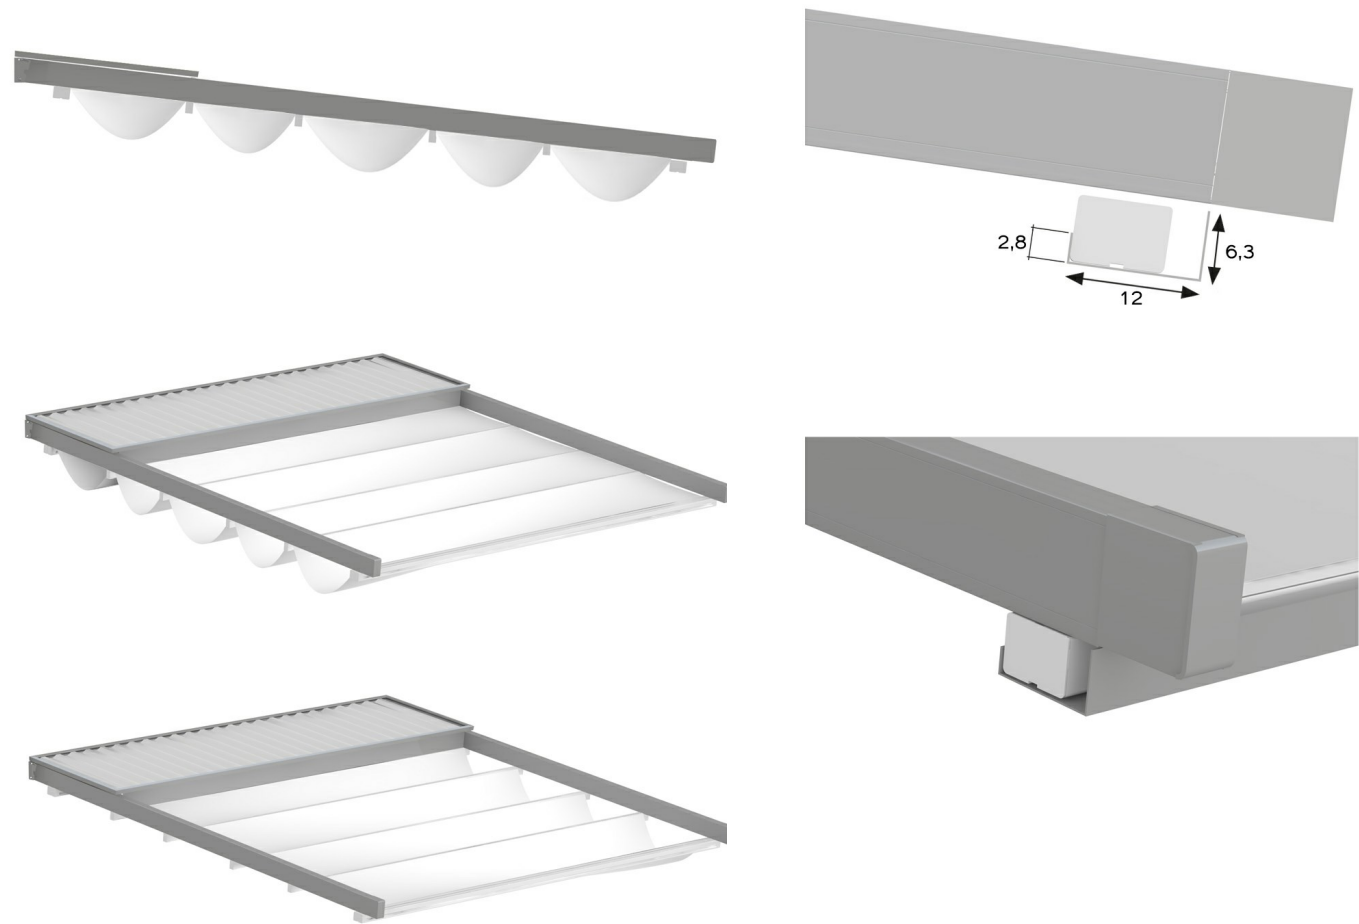


COMPONENTI

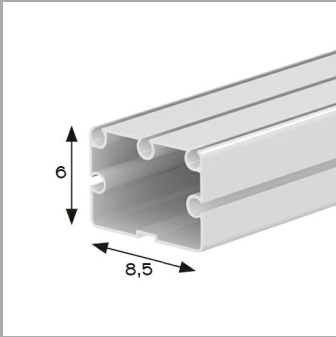


FRANGISTRATTA POSTERIORE

1

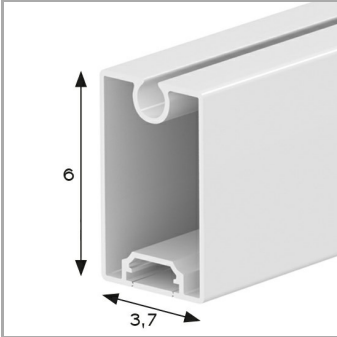


FRANGISTRATTA INTERMEDIO

2

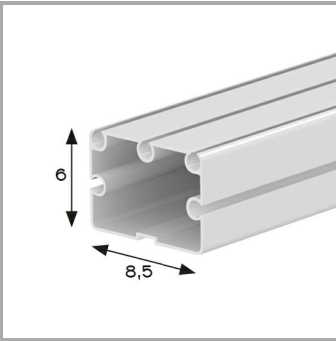


FRANGISTRATTA FRONTALE

3

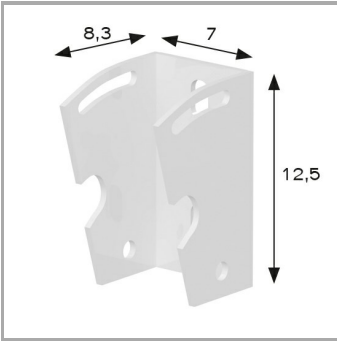


STAFFA A PARETE INOX

4

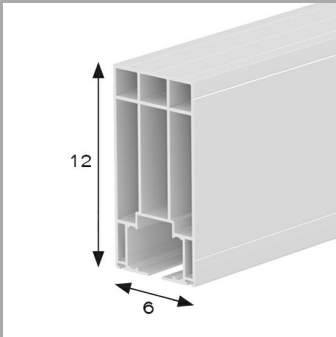


GUIDA

5

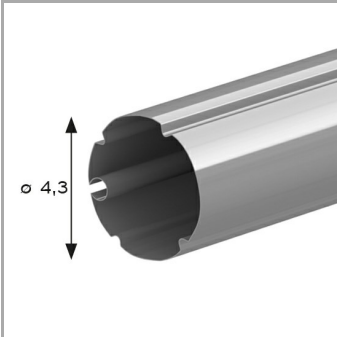

RULLO TRASMISSIONE

7

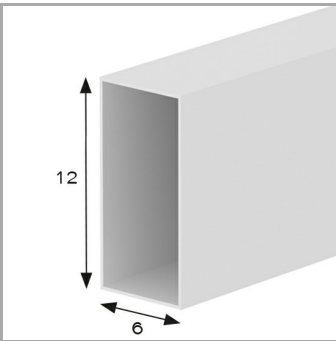

TRAVE MOTORE/TETTINO

8

INFORMAZIONI TESSUTI

Soltis W96

Versione impermeabile del Soltis 96. Protegge dal calore, resistente alle intemperie e ai raggi UV. Filtra la luce del sole ma protegge dalla pioggia. Facilità di manutenzione, 100% riciclabile. Ignifugo.

CARATTERISTICHE PRINCIPALI	
Categoria:	Filtrante
Composizione:	Poliestere spalmato PVC
Finissaggio	Impermeabile
Peso:	620 g/m²
Ignifugazione	M2

Opatex

Oscurante grazie alla doppia spalmatura nera all'interno. Aspetto liscio ambo i lati disponibile con finissaggio lucido o opaco. Offre protezione dai raggi solari mantenendo nell'ambiente sottostante un elevato comfort termico. Ignifugo

CARATTERISTICHE PRINCIPALI	
Categoria:	Oscurante
Composizione:	Poliestere 1100 Dtex ad alta tenacità spalmato PVC
Finissaggio	Laccatura acrilica ambo i lati
Peso:	830 g/m²
Ignifugazione	M2 - B1

CONSULTA LA SCHEDA
TECNICA AGGIORNATA
DEL PRODUTTORE



CONSULTA LA SCHEDA
TECNICA AGGIORNATA
DEL PRODUTTORE



Precontraint 502

Eccezionale stabilità dimensionale e resistenza meccanica. Finitura satin e laccatura in resina acrilica e PVDF per una migliore resistenza allo sporco, agli agenti atmosferici ed una maggiore durata nel tempo. Superficie perfettamente planare. Ignifugo.

CARATTERISTICHE PRINCIPALI	
Categoria:	PVC leggero
Composizione:	Poliestere spalmato PVC
Finissaggio	Laccato PVDF
Peso:	570 g/m²
Ignifugazione	M2 - B1

CONSULTA LA SCHEDA
TECNICA AGGIORNATA
DEL PRODUTTORE

