



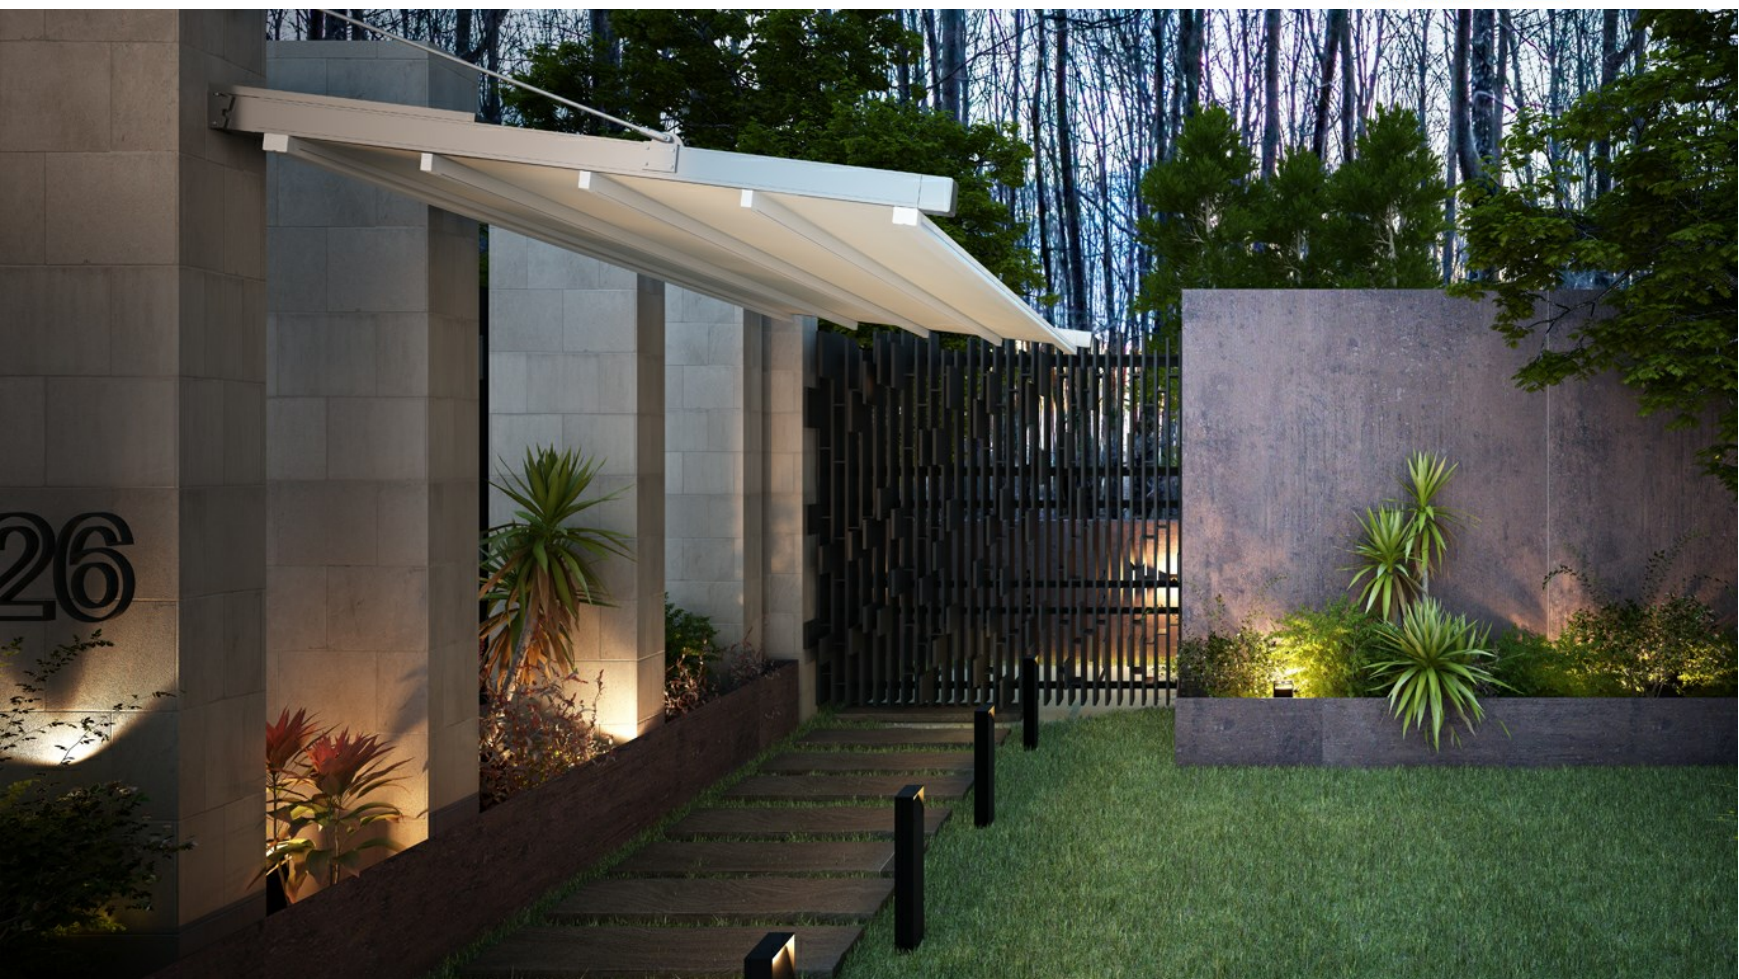


ALUONE FLY

TENDA CON TIRANTI IN ACCIAIO INOX

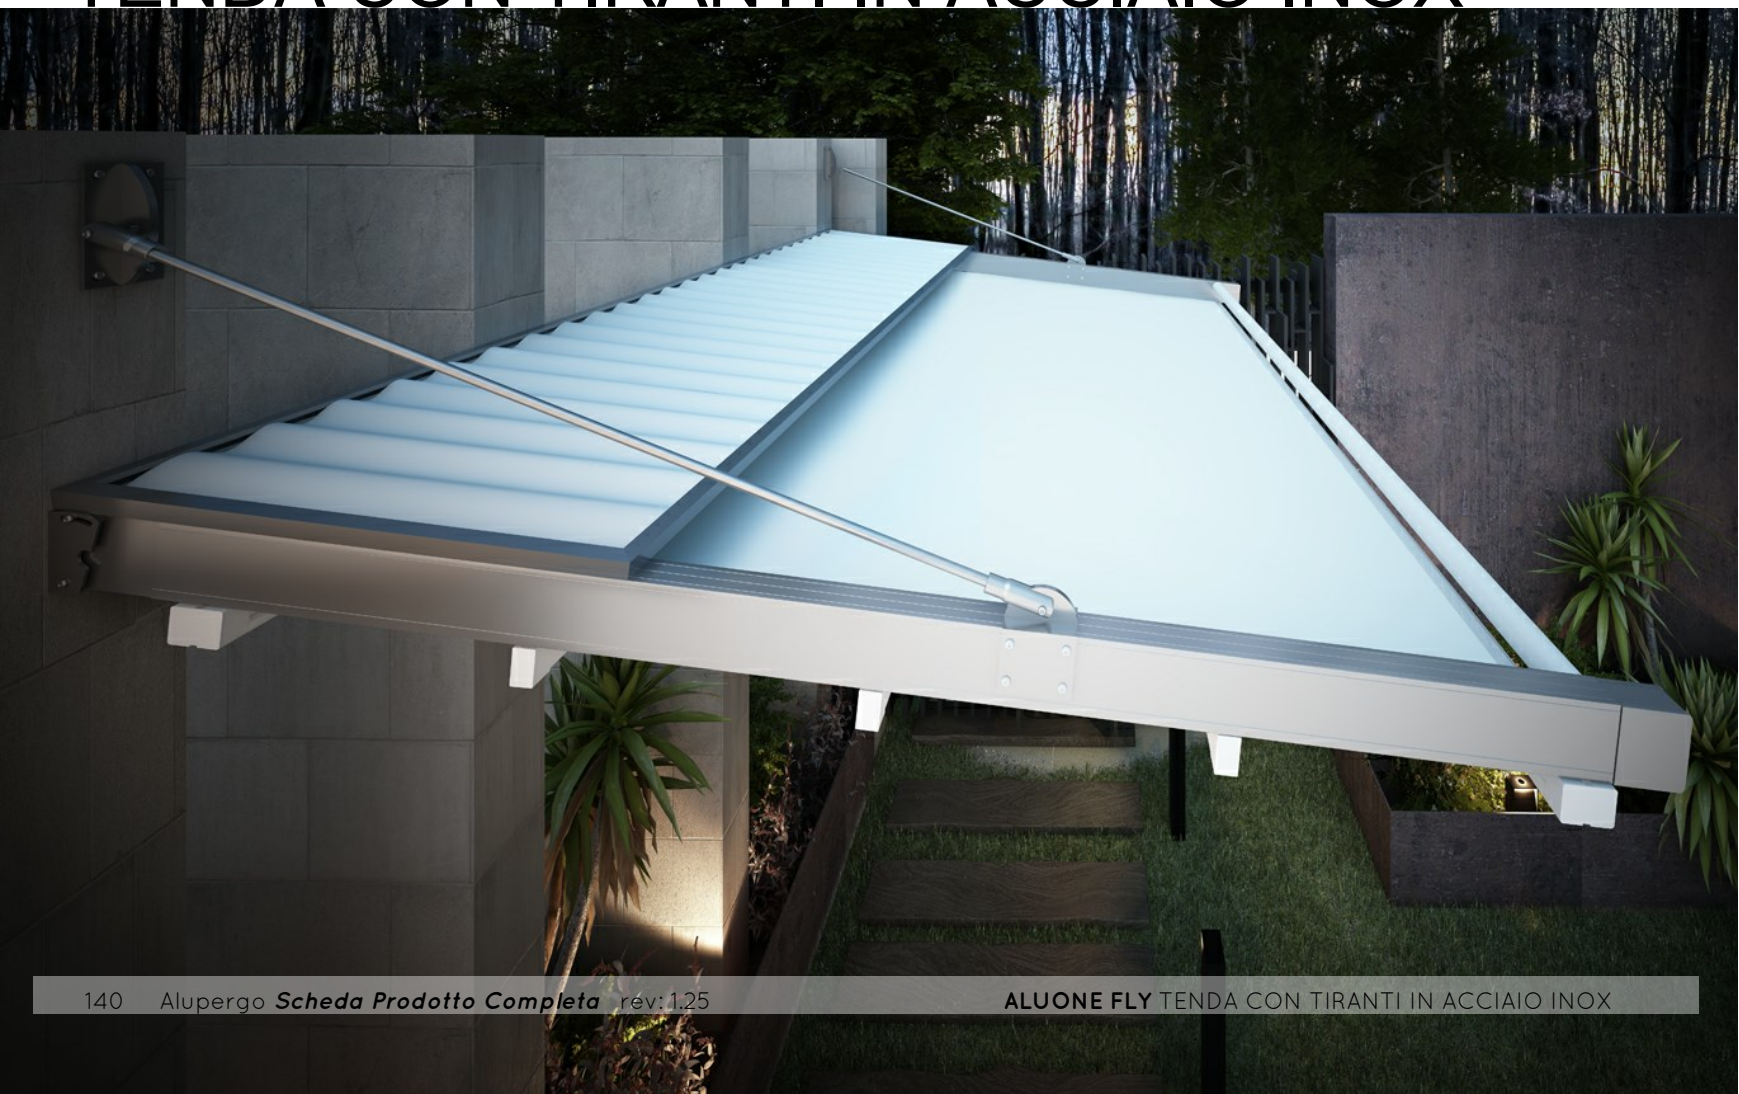

ALUONE FLY TENDA CON TIRANTI IN ACCIAIO INOX

Sistema di copertura privo di ingombri frontali, supportato a parete da tiranti in acciaio inox (non verniciabili) di 16mm di diametro

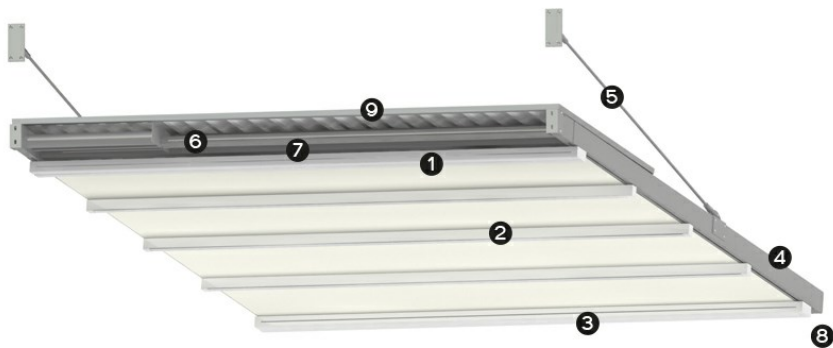

- 1 FRANGITRATTA POSTERIORE
- 2 FRANGITRATTA INTERMEDIO
- 3 FRANGITRATTA FRONTALE
- 4 GUIDA
- 5 TIRANTE IN ACCIAIO
- 6 RULLO TRASMISSIONE
- 7 TRAVE MOTORE/TETTINO
- 8 TUBOLARE FRONTALE
- 9 TETTINO



INFORMAZIONI TECNICHE

Struttura portante realizzata interamente con profili in alluminio estruso con matrici a disegno, sostenuta da tiranti con tondino in acciaio inox Ø16 mm

Tenda richiudibile ad impacchettamento realizzata con frangitratta in alluminio estruso con lega primaria UNI 6060

Classe di resistenza al vento 6

Profili verniciati a base di resina poliestere resistente ai raggi UV

Viteria completamente in acciaio inox

Carrelli di scorrimento con cuscinetti radiali a sfera

Pulegge e ruote dentate in nylon

Cinghia di trasmissione in poliuretano con anima in acciaio

Movimentazione con motore radio integrato con controllo automatico della tensione del telo e radiocomando di serie

Meccanica testata su 3000 cicli di apertura/chiusura equivalenti a 18000 metri e 4 anni di utilizzo

Di serie tessuto in poliestere resistente alle sollecitazioni meccaniche con spalmatura nera all'interno, ignifugo classe 2 secondo le norme italiane RF 1/75 e 3/77

Tenda con frangitratta in alluminio estruso verniciati Bianco RAL 9010 o Avorio RAL 1013 in abbinamento al telo, DR703 a richiesta

Guarnizione salvagoccia di serie

Tettino realizzato in resina bicomponente ondulata; colori di serie Bianco o Avorio in abbinamento al telo, non verniciabile in altre colorazioni; rifiniture perimetrali in alluminio in tinta con il colore della struttura

La formazione di condensa sul telo non è da considerarsi difetto, si tratta di un fenomeno naturale

La tenda verrà fornita con telo preassemblato fino a 500 cm salvo diverse indicazioni

COLORI TESSUTO DI SERIE (calcolare su area effettiva pergola)

- Bianco OSCURANTE
- Avorio 1013 OSCURANTE

COLORI TESSUTO OPTIONAL (calcolare su area effettiva pergola)

- SOLTIS W96 2047 - 8102 - 8861 - 2171 - 1103
- OPATEX
- PRECONTRAI NT 502 ALTRI SUNBLOCK - PVC 654 GRIGIO

COLORI TETTuccio

- Bianco RAL 9010
- Avorio RAL 1013

COLORI STRUTTURA DI SERIE

- Bianco RAL 9010
- Avorio RAL 1013
- Marrone Ral 8017 opaco
- Nero Micaceo DR703
- Corten

ALTRI COLORI STRUTTURA


- Altri RAL
- Altri colori (Ruvidi, Metallizzati, No legno)

ALUONE FLY

TENDA CON TIRANTI IN ACCIAIO INOX

ATTACCHI (di serie)

TIRANTE A PARETE

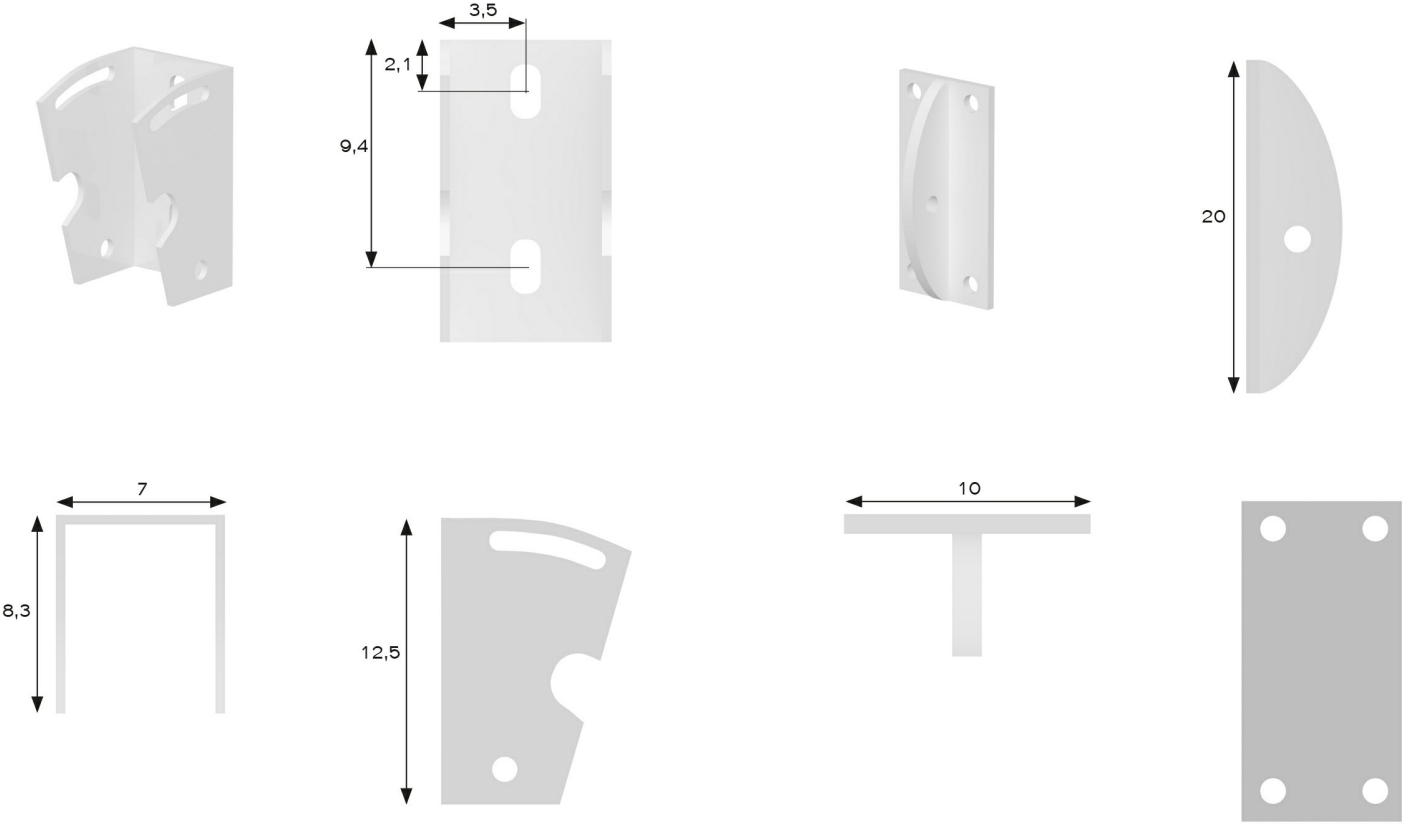


STAFFA A PARETE INOX

STAFFA A PARETE PER ANCORAGGIO TIRANTE INOX

STAFFA TIRANTE SU GUIDA

DETTAGLI

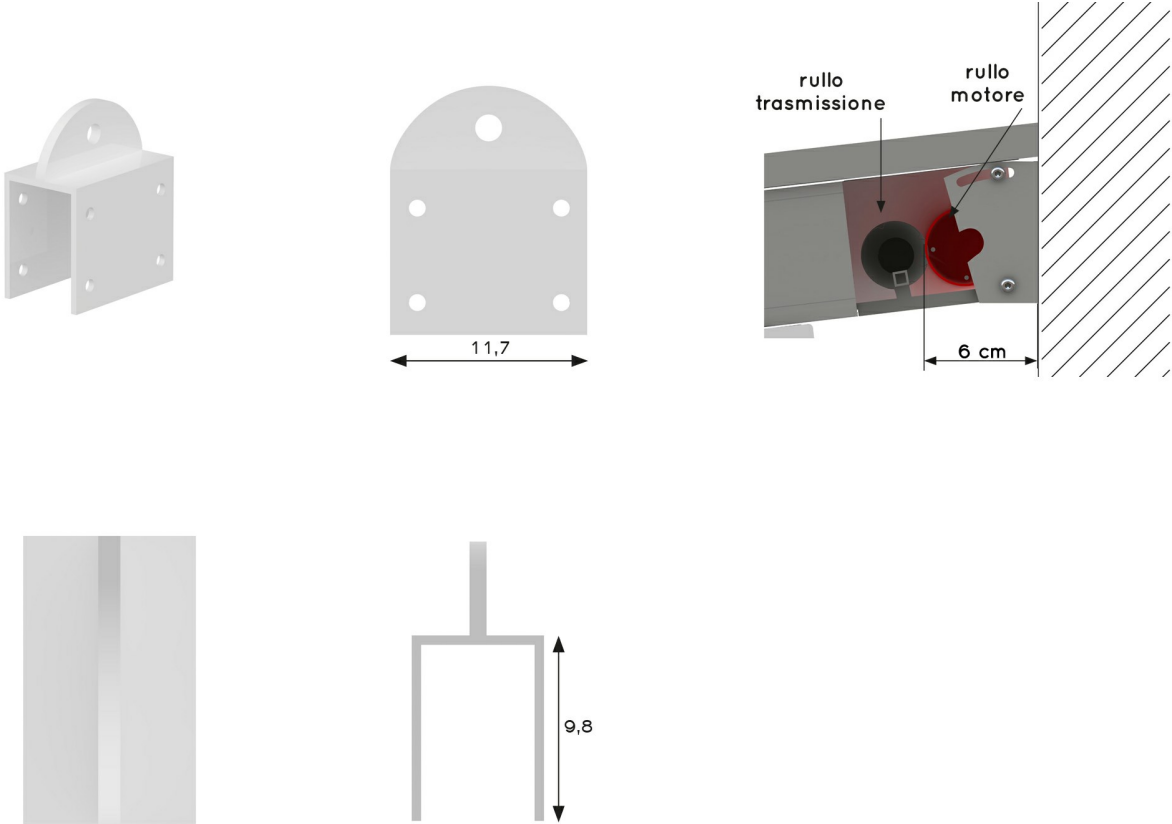


STAFFA SU GUIDA PER ANCORAGGIO TIRANTE INOX

ALUONE FLY


TENDA CON TIRANTI IN ACCIAIO INOX

INGOMBRO TELO

 


INGOMBRO TETTUCCIO

9

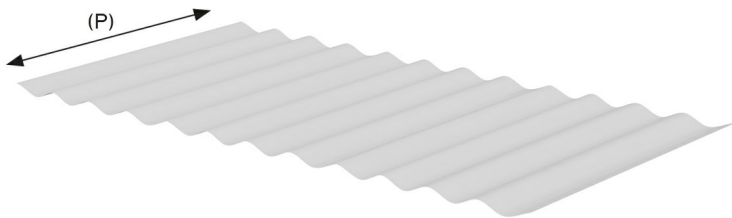


SPORGENZA TENDA	PROFONDITA' TETTUCCIO (P)
da 150 a 250	60 cm
da 251 a 400	75 cm
da 401 a 550	85 cm
da 551 a 650	100 cm


POSIZIONAMENTO MOTORE

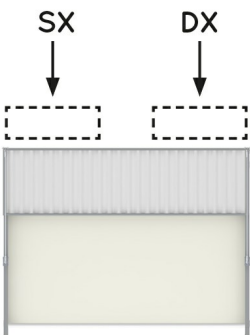

1 MODULO

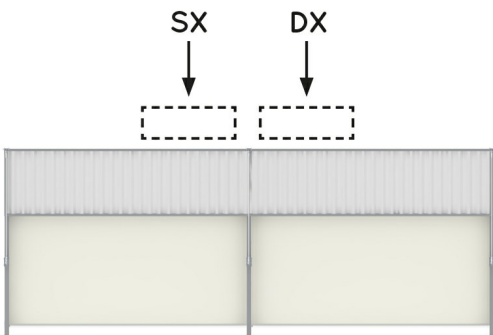

2 MODULI

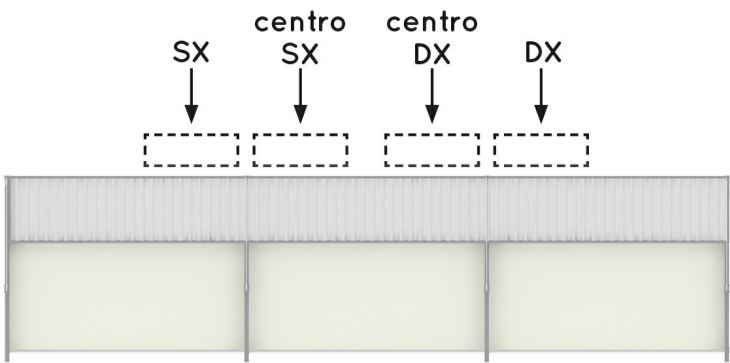

3 MODULI

ALUONE FLY TENDA CON TIRANTI IN ACCIAIO INOX

IMPORTANTE valori del numero dei frangitratta possono variare in funzione della pendenza e della profondità

TABELLE PENDENZA

1 MODULO LxS max = 400x400 cm




SPORGENZA	1 CAMPATA	LARGHEZZA					N. FRANGITRATTA (Indicativi)
		200	250	300	350	400	
	150	19	19	19	19	19	3
	200	26	26	26	26	26	4
	250	33	33	33	33	33	5
	300	40	40	40	40	40	6
	350	47	47	47	47	47	7
	400	53	53	53	53	53	7

2 MODULI LxS max = 800x400 cm



SPORGENZA	2 CAMPATE	LARGHEZZA								N. FRANGITRATTA (Indicativi)
		450	500	550	600	650	700	750	800	
	150	19	19	19	19	19	19	19	19	3
	200	26	26	26	26	26	26	26	26	4
	250	33	33	33	33	33	33	33	33	5
	300	40	40	40	40	40	40	40	40	6
	350	47	47	47	47	47	47	47	47	7
	400	53	53	53	53	53	53	53	53	7

3 MODULI LxS max = 1200x400 cm

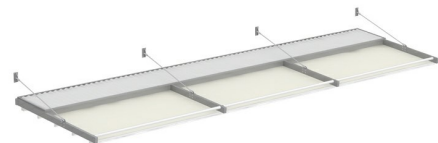


SPORGENZA	3 CAMPATE	LARGHEZZA								N. FRANGITRATTA (Indicativi)
		850	900	950	1000	1050	1100	1150	1200	
	150	19	19	19	19	19	19	19	19	3
	200	26	26	26	26	26	26	26	26	4
	250	33	33	33	33	33	33	33	33	5
	300	40	40	40	40	40	40	40	40	6
	350	47	47	47	47	47	47	47	47	7
	400	53	53	53	53	53	53	53	53	7

ALUONE FLY


TENDA CON TIRANTI IN ACCIAIO INOX

RILIEVO MISURE

NOTA BENE: la misura in LARGHEZZA è considerata esterno guide. La misura in SPORGENZA è quella della struttura inclinata. Non la sua proiezione

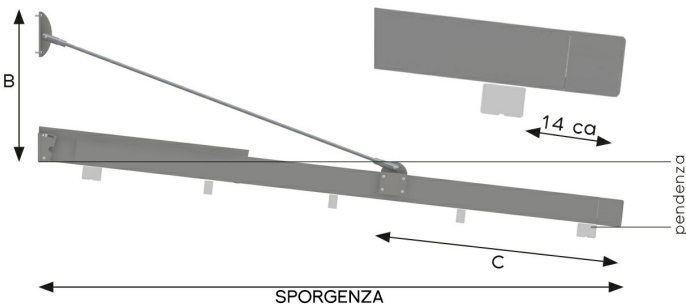

VISTA LATERALE

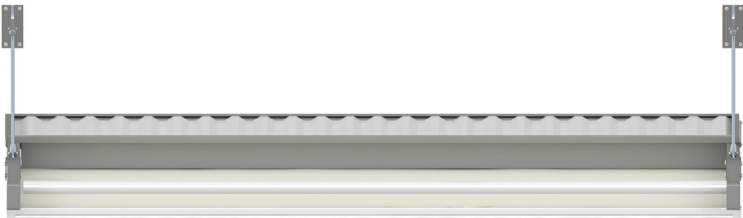


VISTA FRONTALE

TABELLA INGOMBRI

GRONDA MOBILE (OPTIONAL)








SPORGENZA	B	C
150	62	50
200	75	67
250	88	84
300	101	100
350	114	117
400	126	134

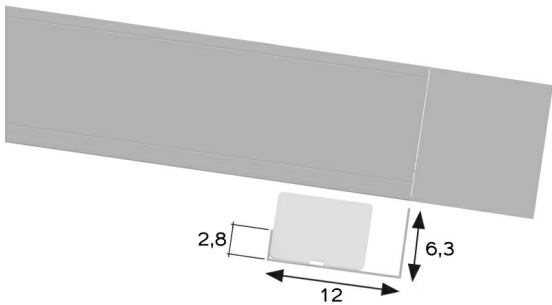

ALUONE FLY

TENDA CON TIRANTI IN ACCIAIO INOX

COMPONENTI

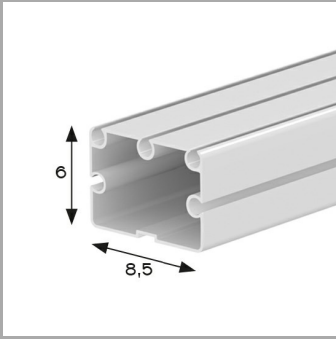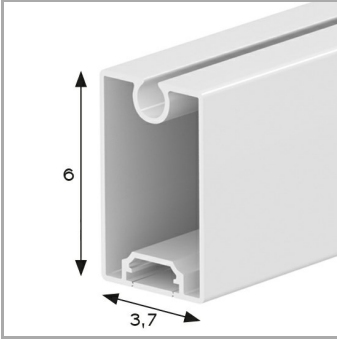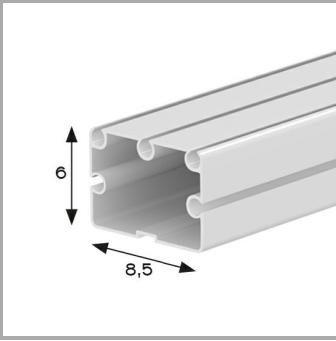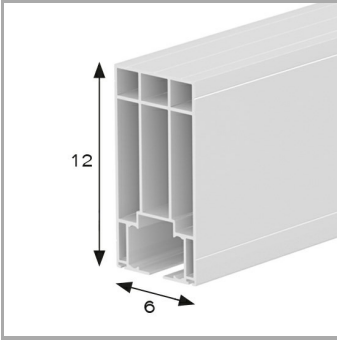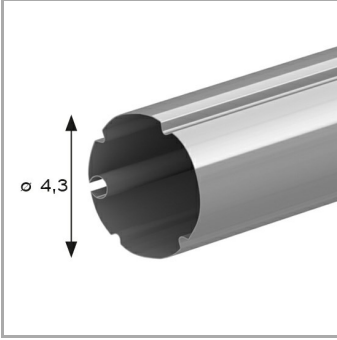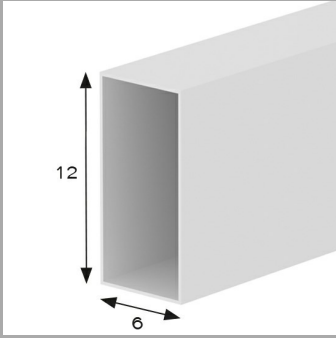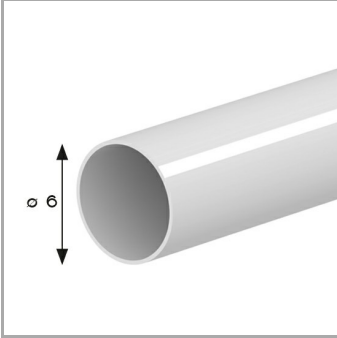	<div>FRANGITRATTA POSTERIORE</div> <div>1</div>		<div>FRANGITRATTA INTERMEDIO</div> <div>2</div>
	<div>FRANGITRATTA FRONTALE</div> <div>3</div>		<div>GUIDA</div> <div>4</div>
	<div>TIRANTE IN ACCIAIO</div> <div>5</div>		<div>RULLO TRASMISSIONE</div> <div>6</div>
	<div>TRAVE MOTORE/TETTINO</div> <div>7</div>		<div>TUBOLARE FRONTALE</div> <div>8</div>

ALUONE FLY

TENDA CON TIRANTI IN ACCIAIO INOX

INFORMAZIONI TESSUTI

Soltis W96

Versione impermeabile del Soltis 96. Protegge dal calore, resistente alle intemperie e ai raggi UV. Filtra la luce del sole ma protegge dalla pioggia. Facilità di manutenzione, 100% riciclabile. Ignifugo.

CARATTERISTICHE PRINCIPALI	
Categoria:	Filtrante
Composizione:	Poliestere spalmato PVC
Finissaggio	Impermeabile
Peso:	620 g/m²
Ignifugazione	M2

CONSULTA LA SCHEDA
TECNICA AGGIORNATA
DEL PRODUTTORE



Opatex

Oscurante grazie alla doppia spalmatura nera all'interno. Aspetto liscio ambo i lati disponibile con finissaggio lucido o opaco. Offre protezione dai raggi solari mantenendo nell'ambiente sottostante un elevato comfort termico. Ignifugo

CARATTERISTICHE PRINCIPALI	
Categoria:	Oscurante
Composizione:	Poliestere 1100 Dtex ad alta tenacità spalmato PVC
Finissaggio	Laccatura acrilica ambo i lati
Peso:	830 g/m²
Ignifugazione	M2 - B1

CONSULTA LA SCHEDA
TECNICA AGGIORNATA
DEL PRODUTTORE



Precontraint 502

Eccezionale stabilità dimensionale e resistenza meccanica. Finitura satin e laccatura in resina acrilica e PVDF per una migliore resistenza allo sporco, agli agenti atmosferici ed una maggiore durata nel tempo. Superficie perfettamente planare. Ignifugo.

CARATTERISTICHE PRINCIPALI	
Categoria:	PVC leggero
Composizione:	Poliestere spalmato PVC
Finissaggio	Laccato PVDF
Peso:	570 g/m²
Ignifugazione	M2 - B1

CONSULTA LA SCHEDA
TECNICA AGGIORNATA
DEL PRODUTTORE

