


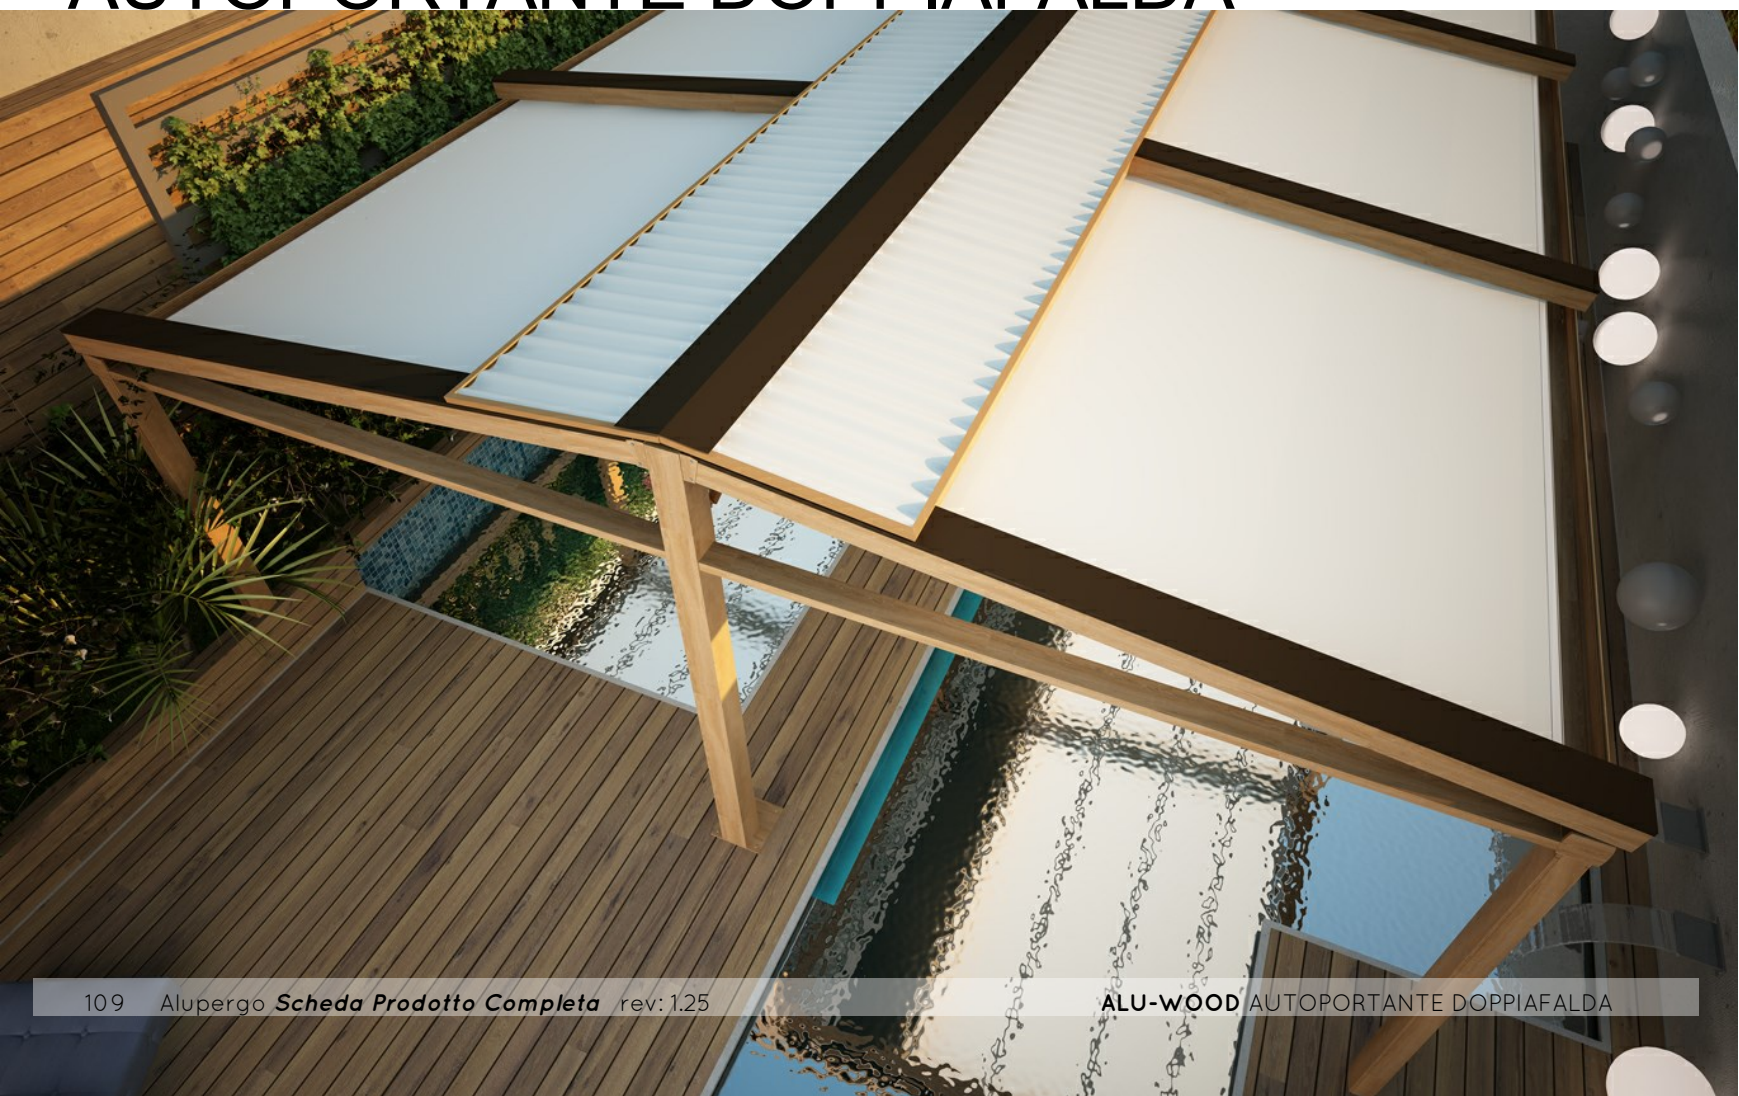

ALU-WOOD

AUTOPORTANTE DOPPIAFALDA



ALU-WOOD AUTOPORTANTE DOPPIAFALDA

Pergola adatta a scopi commerciali, ristorazione, sport. Struttura adatta a coprire grandi superfici fino a 13 x 13,4 m.



- 1 FRANGITRATTA POSTERIORE
- 2 FRANGITRATTA INTERMEDIO
- 3 FRANGITRATTA FRONTALE
- 4 GUIDA
- 5 GRONDA ALUWOOD
- 6 GAMBA ALUWOOD
- 7 GAMBA PONTE
- 8 TETTINO
- 9 RULLO TRASMISSIONE
- 10 TRAVE ALUWOOD



PRODOTTO
MOTORIZZATO



QUALITA'
COLORI



TESSUTO ANTI UV
OSCURANTE
DI SERIE

INFORMAZIONI TECNICHE

Ponte di sostegno modulare per ancoraggio pergole
Struttura in acciaio zincato a caldo e verniciato a polveri epossidiche, pilastri di sezione 120x120x3mm, traversa superiore di unione di sezione 120x120x3mm
Controventatura stabilizzante realizzata con piatto di sezione 50x5mm
Piastra di ancoraggio a terra di ampie dimensioni 250x250mm
Struttura portante realizzata interamente con profili in alluminio estruso con matrici a disegno
Tenda richiudibile ad impacchettamento realizzata con frangitratta in alluminio estruso con lega primaria UNI 6060
Classe di resistenza al vento 6
Profili verniciati con polveri epossidiche a base poliuretanica resistente ai raggi UV
Viteria completamente in acciaio inox
Carrelli di scorrimento con cuscinetti radiali a sfera
Pulegge e ruote dentate in nylon
Cinghia di trasmissione in poliuretano con anima in acciaio
Movimentazione con motore radio integrato con controllo automatico della tensione del telo e radiocomando di serie
Meccanica testata su 3000 cicli di apertura/chiusura equivalenti a 18000 metri e 4 anni di utilizzo
Di serie tessuto in poliestere resistente alle sollecitazioni meccaniche con spalmatura nera all'interno, ignifugo classe 2 secondo le norme italiane RF 1/75 e 3/77
Staffe di ancoraggio a terra in alluminio spessore 5 mm
Tenda con frangitratta in alluminio estruso verniciati di serie Bianco RAL 9010 o Avorio RAL 1013 in abbinamento al telo
Guarnizione salvagoccia di serie
Tettino realizzato in resina bicomponente ondulata, colori di serie Bianco RAL 9010, in abbinamento al telo, non verniciabile in altre colorazioni
Rifiniture perimetrali del telino in alluminio in tinta con l'armatura della pergola
La formazione di condensa sul telo non é da considerarsi difetto, si tratta di un fenomeno naturale
La tenda verrà fornita con telo preassemblato fino a larghezza 500 cm salvo diverse indicazioni
Altezza delle gambe frontali di serie 2,45 m
Altezza delle gambe posteriori di serie 3,50 m

COLORI TESSUTO DI SERIE (calcolare su area effettiva pergola)

- Bianco
OSCURANTE
- Avorio 1013
OSCURANTE

COLORI TESSUTO OPTIONAL (calcolare su area effettiva pergola)

- SOLTIS W96
2047 - 8102 - 8861 - 2171 - 1103
- OPATEX
- PRECONTRAI 502
ALTRI SUNBLOCK - PVC 654 GRIGIO

COLORI GUIDE DI SERIE


- Marrone
RAL 8017 opaco

COLORI STRUTTURA DI SERIE

- Castano
378-70R
- Castano
375-203R


ALU-WOOD

ATTACCHI GUIDA SU PONTE

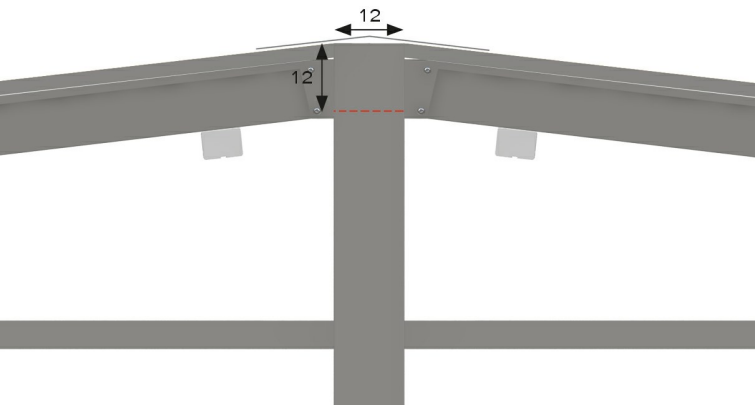


AUTOPORTANTE DOPPIAFALDA

ATTACCHI (di serie)

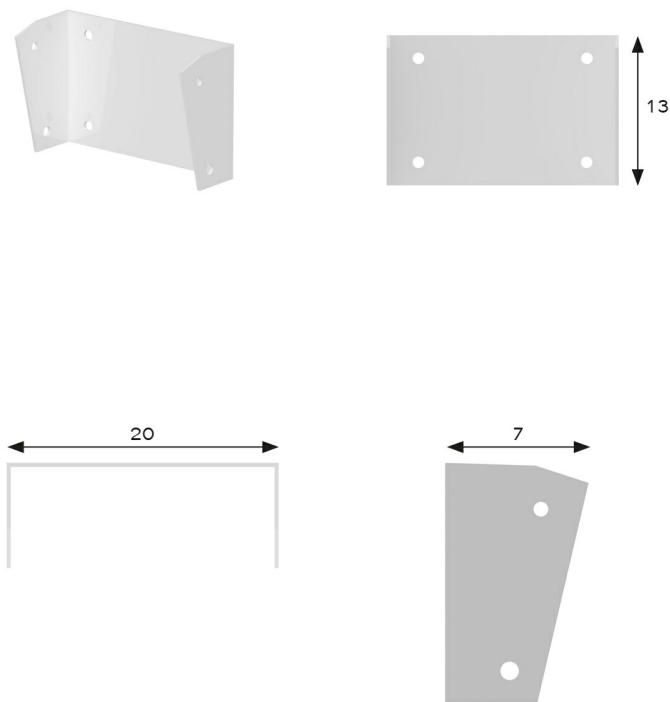


STAFFA A PARETE INOX

GAMBE

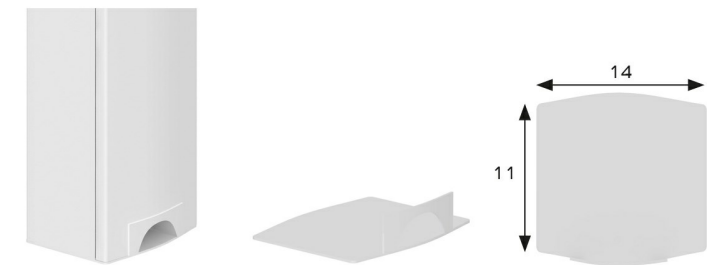


GAMBA SUPPLEMENTARE COMPLETA - FRONTE

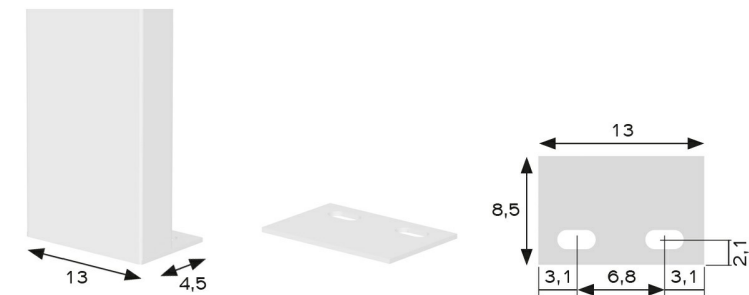


GAMBA SUPPLEMENTARE COMPLETA - LATERALE

PONTE DI SOSTEGNO

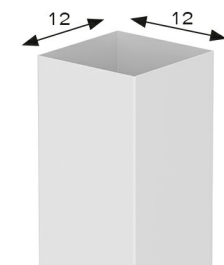

GAMBA

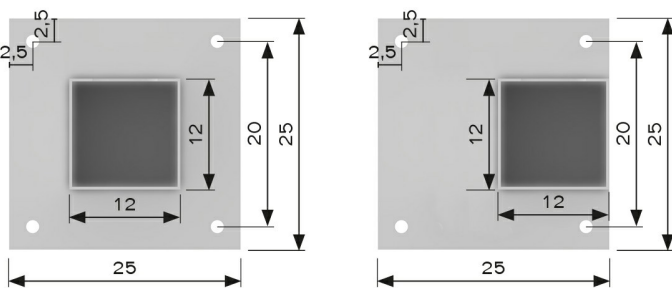


GAMBA CENTRALE

GAMBA LATERALE

I PALI DEL PONTE SONO SEMPRE IN CORRISPONDENZA DELLE GUIDE

ALU-WOOD


INGOMBRO TELO

 

AUTOPORTANTE DOPPIAFALDA


INGOMBRO TETTUCCIO

8

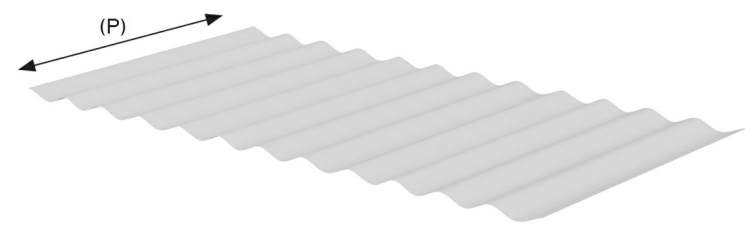


SPORGENZA PERGOLA	PROFONDITA' TETTINO (P)
da 150 a 250	60 cm
da 251 a 400	75 cm
da 401 a 550	85 cm
da 551 a 670	100 cm


POSIZIONAMENTO MOTORE

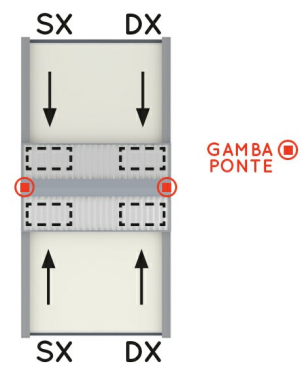

1 MODULO

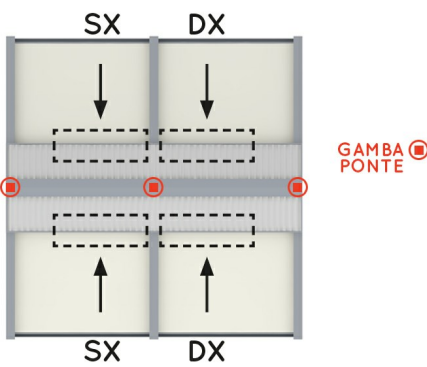

2 MODULI

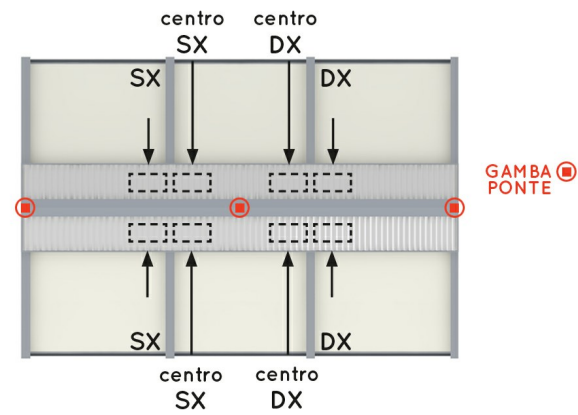

3 MODULI

ALU-WOOD

AUTOPORTANTE DOPPIAFALDA

IMPORTANTE valori del numero dei frangitratta possono variare in funzione della pendenza e della profondità

TABELLE PENDENZA


1 MODULO LxS max = 500x1340 cm



VALORE PENDENZA
STANDARD
↑
129/100
↑
VALORE PENDENZA CON
KIT GUIDA/GAMBA
AGGIUNTIVO

SPORGENZA	1 CAMPATA	LARGHEZZA							N. FRANGITRATTA (Indicativi)
		200	250	300	350	400	450	500	
	300	39 /29	41/30	43 /32	45 /33	47 /35	49 /36	50 /37	4
	400	42/31	45 /33	48 /35	50 /37	52/39	55/41	58 /43	4
	500	45/33	49 /36	52/39	55/41	59/44	62/46	65/48	5
	600	50 /37	53 /39	57/42	61/45	65/48	69 /51	73 /54	6
	700	52/39	57/42	62/46	66/49	71/52	76/56	80 /59	7
	800	56/41	62/46	67/50	72/53	77/57	83 /61	89 /66	8
	900	61/45	66 /49	72/53	78 /58	84 /62	90 /67	96 /71	9
	1000	64/48	71/52	77/57	84 /62	90 /67	97/72	104 /77	9
	1100	68 /50	76 /56	83 /61	90 /67	98 /72	104 /77	112/83	10
	1200	74/55	81/60	89 /66	96 /71	104 /77	113/83	120 /89	11
	1300	80 /59	88 /65	97/72	106 /78	115 /85	124/92	132/98	12
	1340	80 /59	88 /65	97/72	106 /78	115 /85	124/92	132/98	12

2 MODULI LxS max = 900x1340 cm

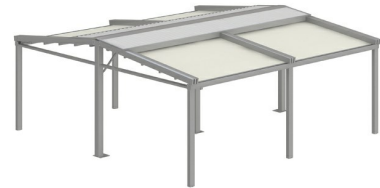

VALORE PENDENZA
STANDARD
↑
129/100
↑
VALORE PENDENZA CON
KIT GUIDA/GAMBA
AGGIUNTIVO

SPORGENZA	2 CAMPATE	LARGHEZZA								N. FRANGITRATTA (Indicativi)
		550	600	650	700	750	800	850	900	
	300	44/33	45/33	46/34	47/35	49/36	50/37	50/37	51/38	4
	400	49/36	50/37	51/38	53/39	54/40	56/41	58/43	59/44	4
	500	53/39	55/41	57/42	59/44	61/45	63/46	64/48	66/49	5
	600	59/44	61/45	63/46	65/48	67/50	69/51	72/53	74/55	6
	700	63/47	66/49	69/51	71/52	74/55	77/57	79/59	82/61	7
	800	69/51	72/53	75/55	77/57	80/59	84/62	87/64	90/66	8
	900	75/55	77/57	81/60	84/62	88/65	90/67	94/70	97/72	9
	1000	80/59	84/62	88/65	90/67	94/70	98/72	102/75	105/78	9
	1100	86/63	90/66	93/69	98/72	102/75	105/78	109/81	113/83	10
	1200	91/68	96/71	100/74	104/77	108/80	113/83	117/87	121/90	11
	1300	101/75	106/78	110/82	114/85	119/88	124/92	129/95	133/99	12
	1340	101/75	106/78	110/82	114/85	119/88	124/92	129/95	133/99	12

3 MODULI LxS max = 1300x1340 cm




VALORE PENDENZA
STANDARD
↑
129/100
↑
VALORE PENDENZA CON
KIT GUIDA/GAMBA
AGGIUNTIVO


SPORGENZA	3 CAMPATE	LARGHEZZA								N. FRANGITRATTA (Indicativi)
		950	1000	1050	1100	1150	1200	1250	1300	
	300	45/38	46/38	46/38	47/39	48/40	49/41	50/42	50/42	4
	400	50/42	50/42	51/43	53/45	54/46	55/46	56/47	57/48	4
	500	55/46	56/47	58/49	59/49	60/50	62/52	63/53	63/53	5
	600	61/51	63/53	63/53	65/55	66/56	68/57	69/58	71/60	6
	700	66/56	68/57	70/59	72/60	73/61	75/63	77/64	78/66	7
	800	72/60	74/62	76/63	77/65	80/67	82/69	84/71	86/72	8
	900	78/66	80/67	82/69	85/71	87/73	89/74	91/77	93/78	9
	1000	84/71	87/73	89/74	91/77	93/78	96/81	99/83	101/85	9
	1100	90/76	93/78	95/80	98/82	101/85	103/87	106/89	109/92	10
	1200	96/81	100/84	103/86	105/88	108/91	111/93	114/96	117/99	11
	1300	106/89	109/92	112/94	116/98	119/100	122/102	126/106	129/108	12
	1340	106/89	109/92	112/94	116/98	119/100	122/102	126/106	129/108	12

RILIEVO MISURE

NOTA BENE: la misura in larghezza è considerata esterno guide, mentre per l'ingombro massimo a parete vanno considerati ulteriori 2 cm per lato dovuti a staffe e viteria

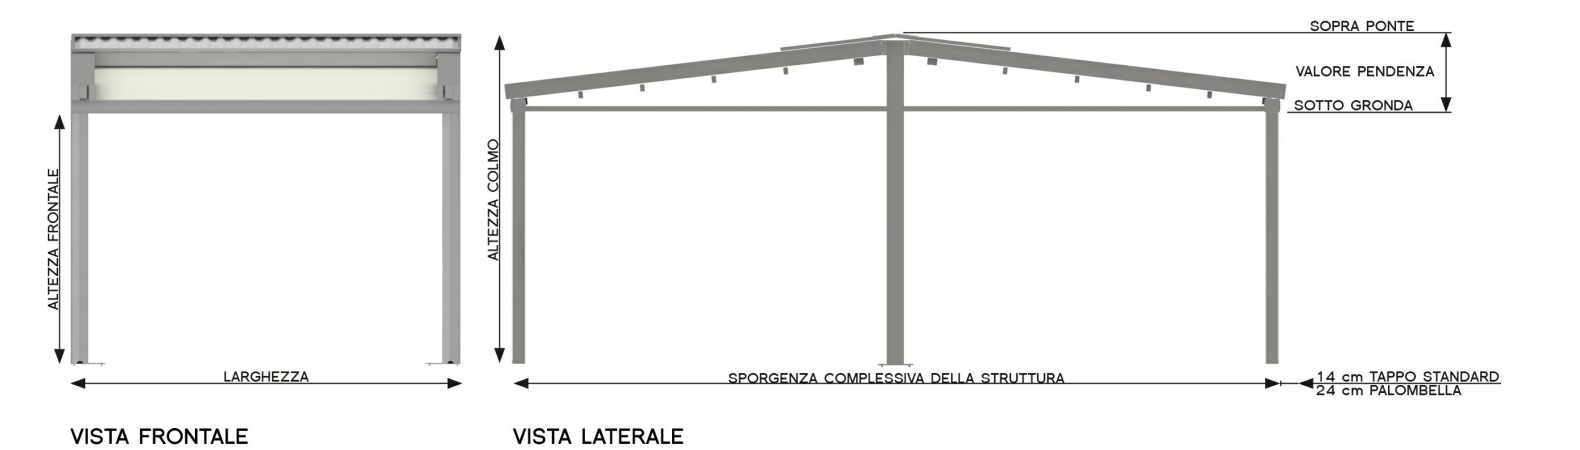


DETTAGLI

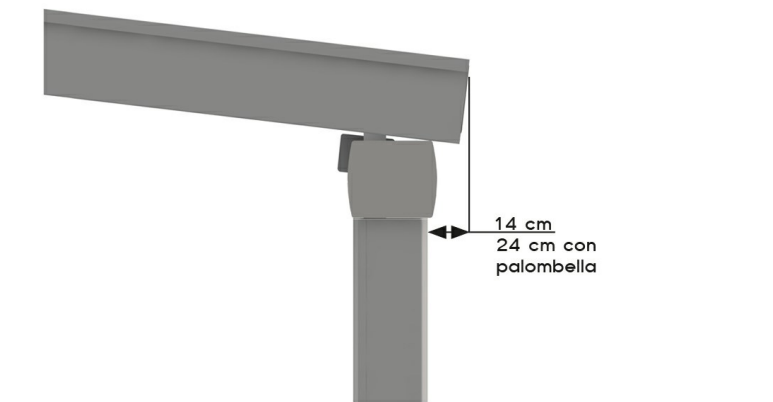


SPORGENZA ESTERNO GAMBA CON ATTACCO STANDARD

DETTAGLI

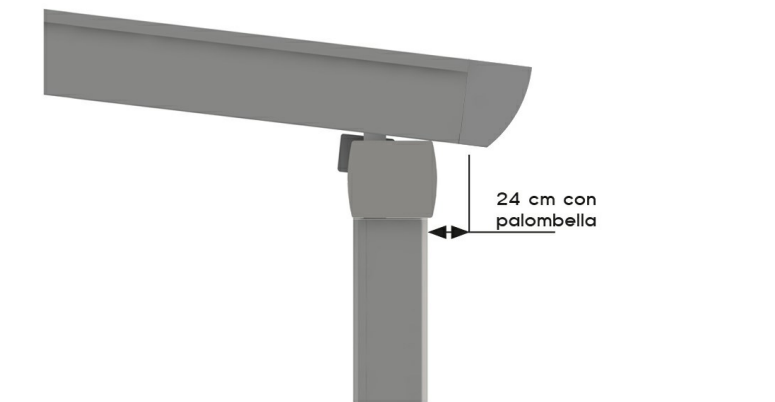


SPORGENZA ESTERNO GAMBA CON ATTACCO A PALOMBELLA

COMPONENTI

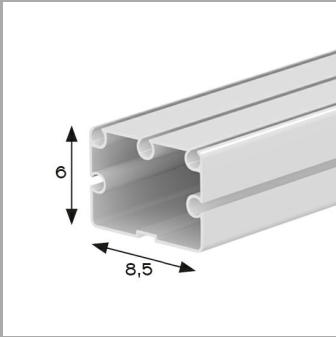


FRANGITRATTA POSTERIORE

1

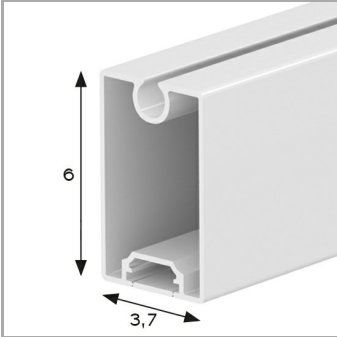


FRANGITRATTA INTERMEDIO

2

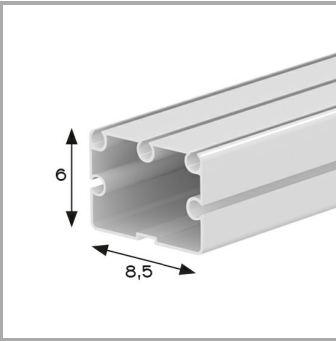


FRANGITRATTA FRONTALE

3

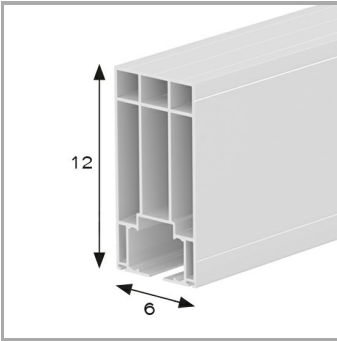


GUIDA

4

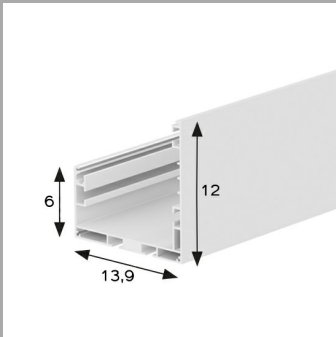


GRONDA ALUWOOD

5

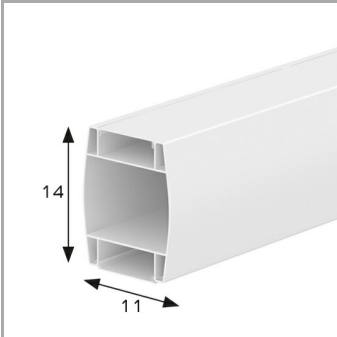


GAMBA ALUWOOD

6

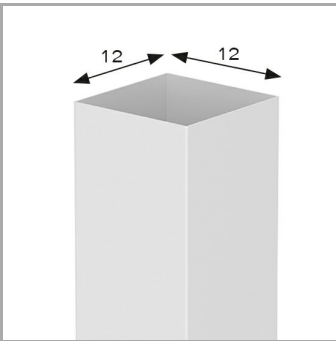


GAMBA PONTE

7

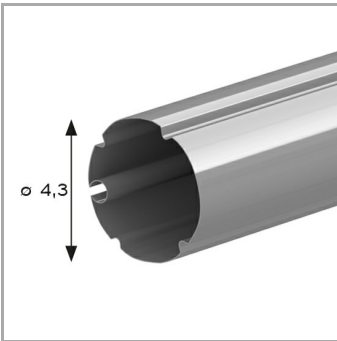

RULLO TRASMISSIONE

9

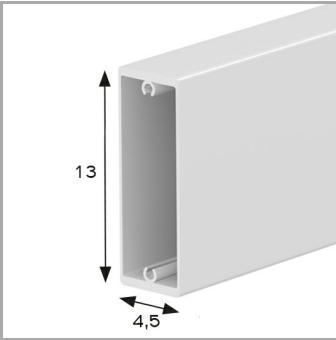

TRAVE ALUWOOD

10

INFORMAZIONI TESSUTI

Soltis W96

Versione impermeabile del Soltis 96. Protegge dal calore, resistente alle intemperie e ai raggi UV. Filtra la luce del sole ma protegge dalla pioggia. Facilità di manutenzione, 100% riciclabile. Ignifugo.

CARATTERISTICHE PRINCIPALI	
Categoria:	Filtrante
Composizione:	Poliestere spalmato PVC
Finissaggio	Impermeabile
Peso:	620 g/m²
Ignifugazione	M2

CONSULTA LA SCHEDA
TECNICA AGGIORNATA
DEL PRODUTTORE



Opatex

Oscurante grazie alla doppia spalmatura nera all'interno. Aspetto liscio ambo i lati disponibile con finissaggio lucido o opaco. Offre protezione dai raggi solari mantenendo nell'ambiente sottostante un elevato comfort termico. Ignifugo

CARATTERISTICHE PRINCIPALI	
Categoria:	Oscurante
Composizione:	Poliestere 1100 Dtex ad alta tenacità spalmato PVC
Finissaggio	Laccatura acrilica ambo i lati
Peso:	830 g/m²
Ignifugazione	M2 - B1

CONSULTA LA SCHEDA
TECNICA AGGIORNATA
DEL PRODUTTORE



Precontraint 502

Eccezionale stabilità dimensionale e resistenza meccanica. Finitura satin e laccatura in resina acrilica e PVDF per una migliore resistenza allo sporco, agli agenti atmosferici ed una maggiore durata nel tempo. Superficie perfettamente planare. Ignifugo.

CARATTERISTICHE PRINCIPALI	
Categoria:	PVC leggero
Composizione:	Poliestere spalmato PVC
Finissaggio	Laccato PVDF
Peso:	570 g/m²
Ignifugazione	M2 - B1

CONSULTA LA SCHEDA
TECNICA AGGIORNATA
DEL PRODUTTORE

