


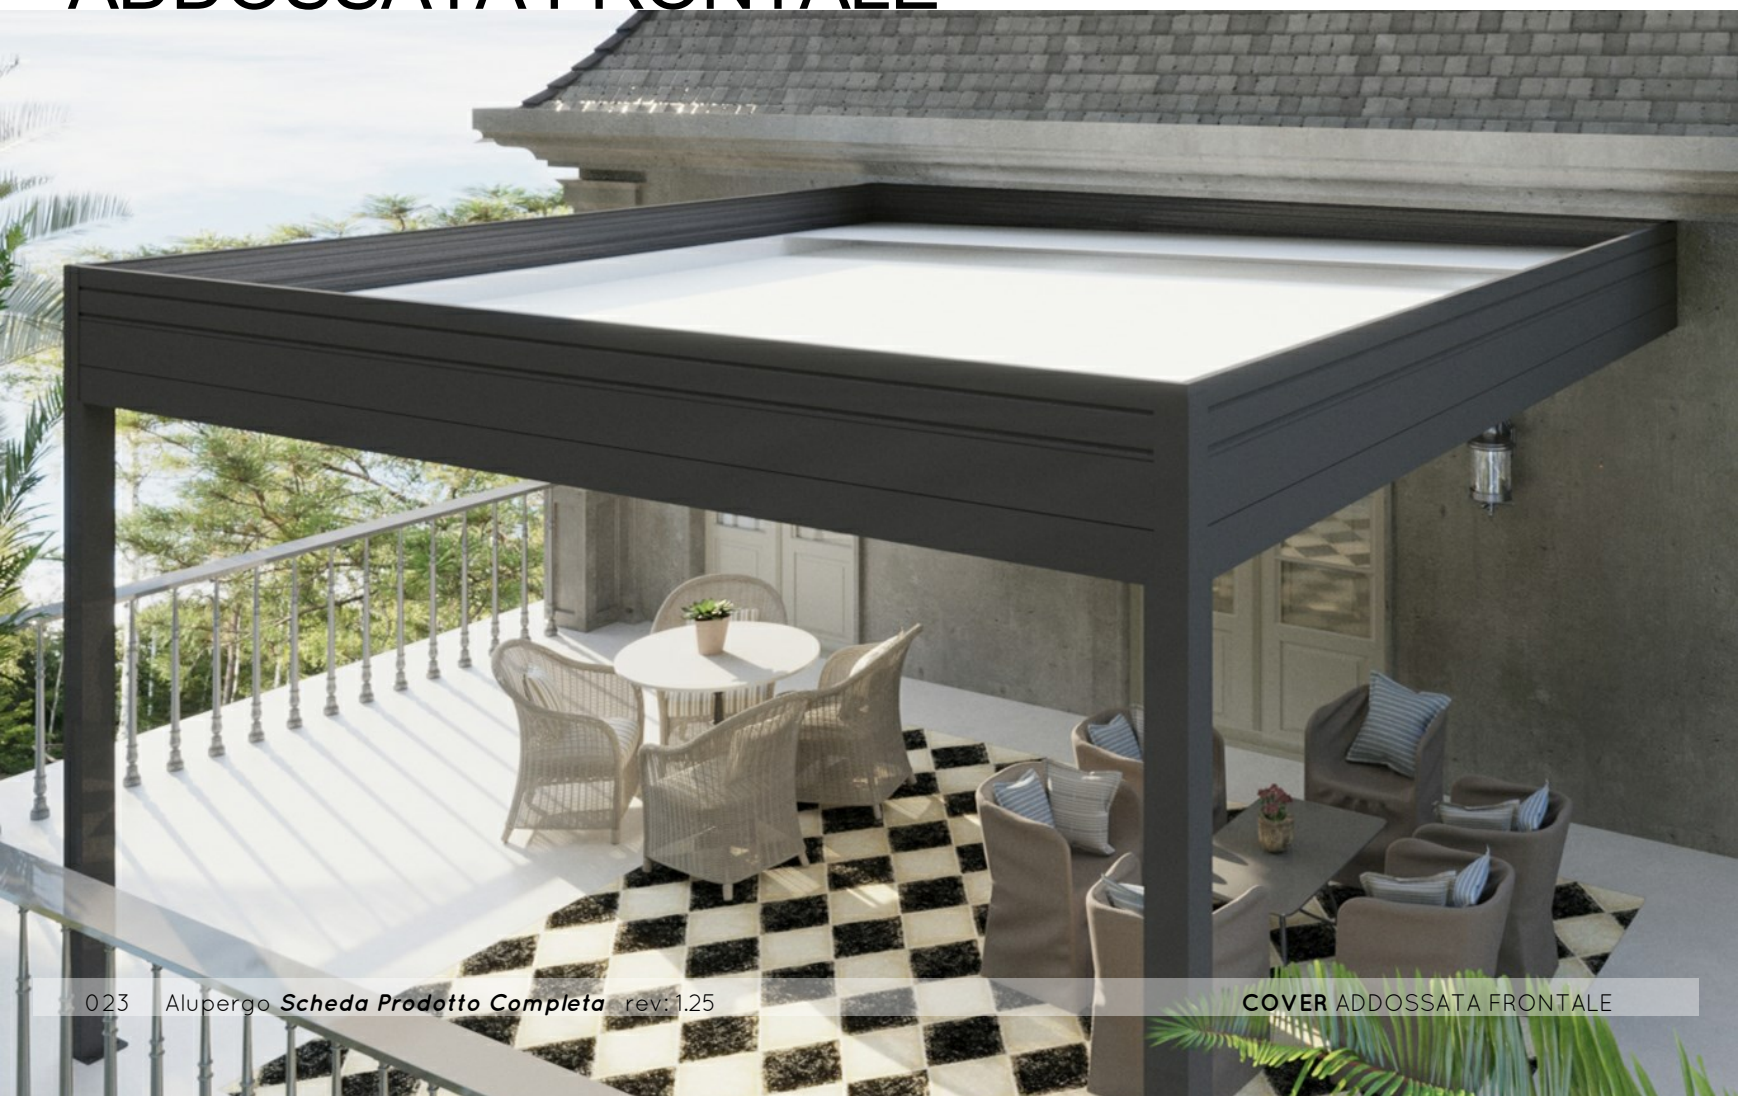

COVER

ADDOSSATA FRONTALE



COVER ADDOSSATA FRONTALE

Pergola addossata a parete con carter perimetrale da 49 cm. Movimento del telo e impacchettamento verso la parete. Struttura in stile moderno, caratterizzata dal forte impatto estetico, dotata a richiesta di doppia linea di led perimetrale (su 3 lati). Misure massime realizzabili a modulo singolo cm 700x700.



- 4 FRANGITRATTA POSTERIORE
- 5 FRANGITRATTA INTERMEDIO
- 3 FRANGITRATTA FRONTALE
- 2 GRONDA
- 6 GAMBA 13x13
- 7 PIEDE FISSO INOX
- 1 CARTER PERIMETRALE
- 8 ANGOLO INOX VERNICIATO COVER
- CARTER



INFORMAZIONI TECNICHE

Struttura portante realizzata interamente con profili in alluminio estruso con matrici a disegno
Tenda richiudibile ad impacchettamento realizzata con frangitratta in alluminio estruso con lega primaria UNI 6060
Classe di resistenza al vento 6
Profili verniciati a base di resina poliestere resistente ai raggi UV
Viteria e accessori in acciaio inox
Carrelli di scorrimento con cuscinetti radiali a sfera
Pulegge e ruote dentate in nylon
Cinghia di trasmissione in poliuretano con anima in acciaio
Movimentazione con motore radio integrato con controllo automatico della tensione del telo e radiocomando di serie
Meccanica testata su 3000 cicli di apertura/chiusura equivalenti a 18000 metri e 4 anni di utilizzo
Di serie tessuto in poliestere resistente alle sollecitazioni meccaniche con spalmatura nera all'interno, ignifugo classe 2 secondo le norme italiane RF 1/75 e 3/77
Staffe di ancoraggio a terra in acciaio inox spessore 5 mm
Gronda perimetrale sui 4 lati, con scarico dell'acqua all'interno dei montanti
Tenda con frangitratta verniciati Bianco RAL 9010 o Avorio RAL 1013 in abbinamento al telo, DR703 a richiesta
Guarnizione salvagoccia di serie abbinata a spazzolini paraspiifferi sui 4 lati
Tettino realizzato in lamiera verniciata in tinta con la struttura
La formazione di condensa sul telo non è da considerarsi difetto, si tratta di un fenomeno naturale
La tenda verrà fornita con telo preassemblato fino a 500 cm salvo diverse indicazioni
Altezza delle gambe frontali di serie 2,48 m
Per le sporgenze superiori ai 650 cm la classe di resistenza al vento è 4
Frangitratta sempre interi
Il numero dei frangitratta non può essere modificato

COLORI TESSUTO DI SERIE (calcolare su area effettiva pergola)

- Bianco OSCURANTE
- Avorio 1013 OSCURANTE

COLORI TESSUTO OPTIONAL (calcolare su area effettiva pergola)

- SOLTIS W96 2047 - 8102 - 8861 - 2171 - 1103
- OPATEX
- PRECONTRAI NT 502 ALTRI SUNBLOCK - PVC 654 GRIGIO

COLORI STRUTTURA DI SERIE


- Bianco RAL 9010
- Avorio RAL 1013
- Marrone Ral 8017 opaco
- Nero Micaceo DR703
- Corten

ALTRI COLORI STRUTTURA

- Altri RAL
- Altri colori (Ruvidi, Metallizzati, No legno)

COVER


SEZIONE CARTER PERIMETRALE

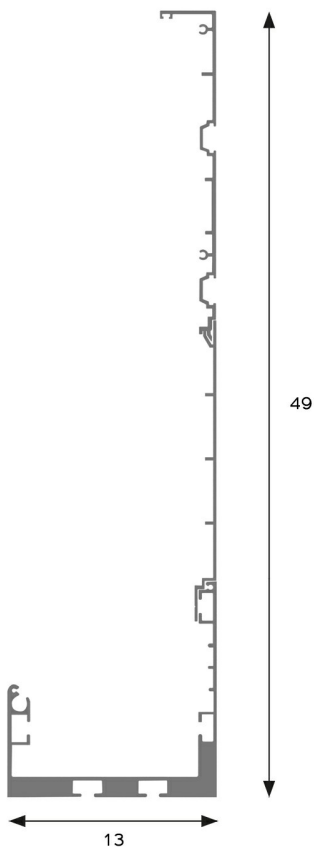

CARTER PERIMETRALE COMPLETO DI GRONDA

ADDOSSATA FRONTALE

DIREZIONE STESURA TELO

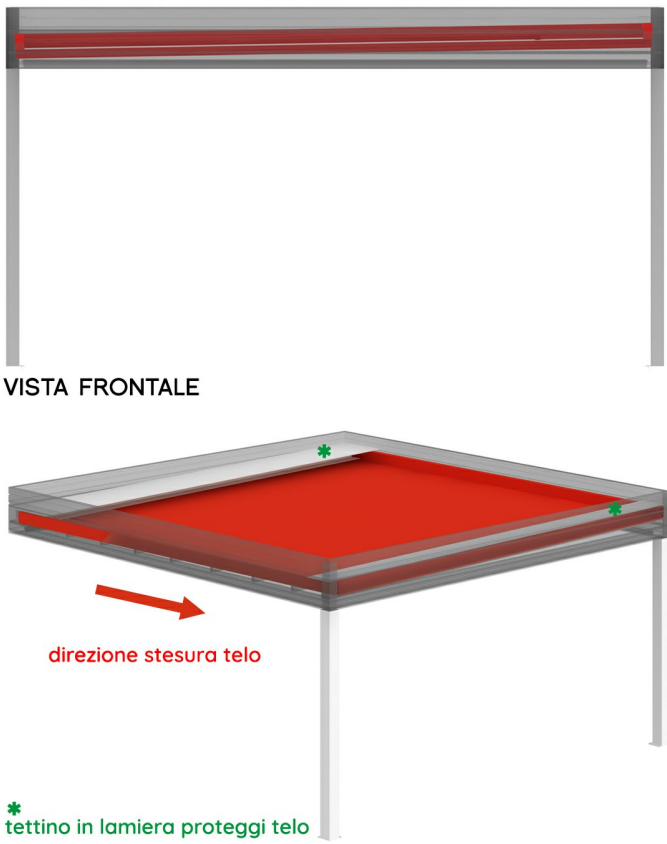

INCLINAZIONE DEL TELO E' INTEGRATA ALL'INTERNO DEL CARTER PERIMETRALE

STAFFE E GAMBE




GAMBA COVER

DETTAGLI




PARTICOLARE CARTER CON LED

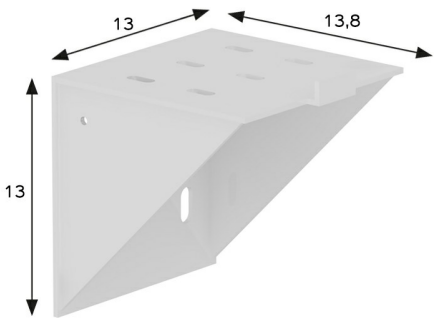


STAFFA A PARETE INOX

RILIEVO MISURE

NOTA BENE: le misure in larghezza e sporgenza sono da considerare esterno gambe. L'altezza massima è sempre data dall'altezza sottogronda + 49 cm.

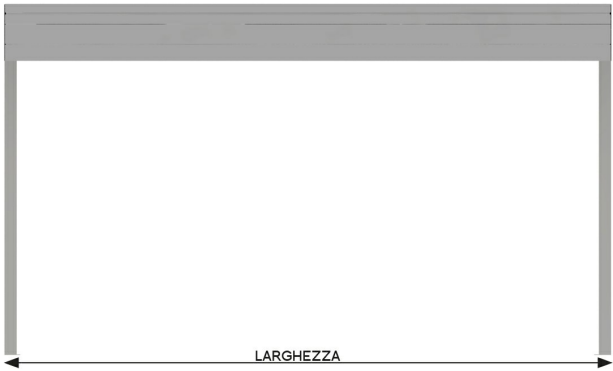


VISTA FRONTALE

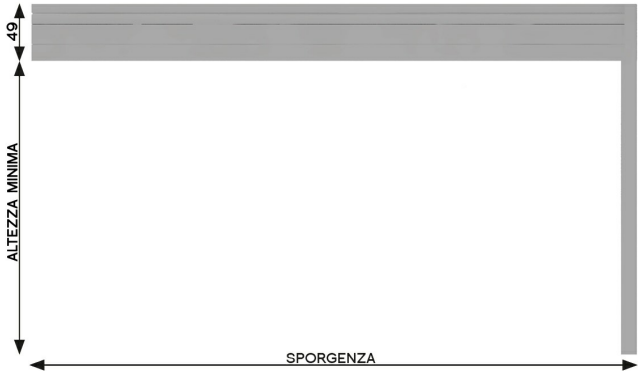


VISTA LATERALE


La misura di sporgenza è nel senso di movimentazione del telo. La misura di larghezza è parallela ai frangitratta.

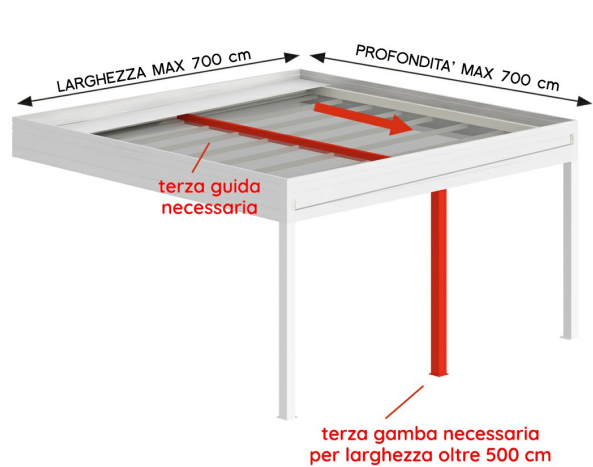

SCHEMA ACCOPPIAMENTO FRONTALE

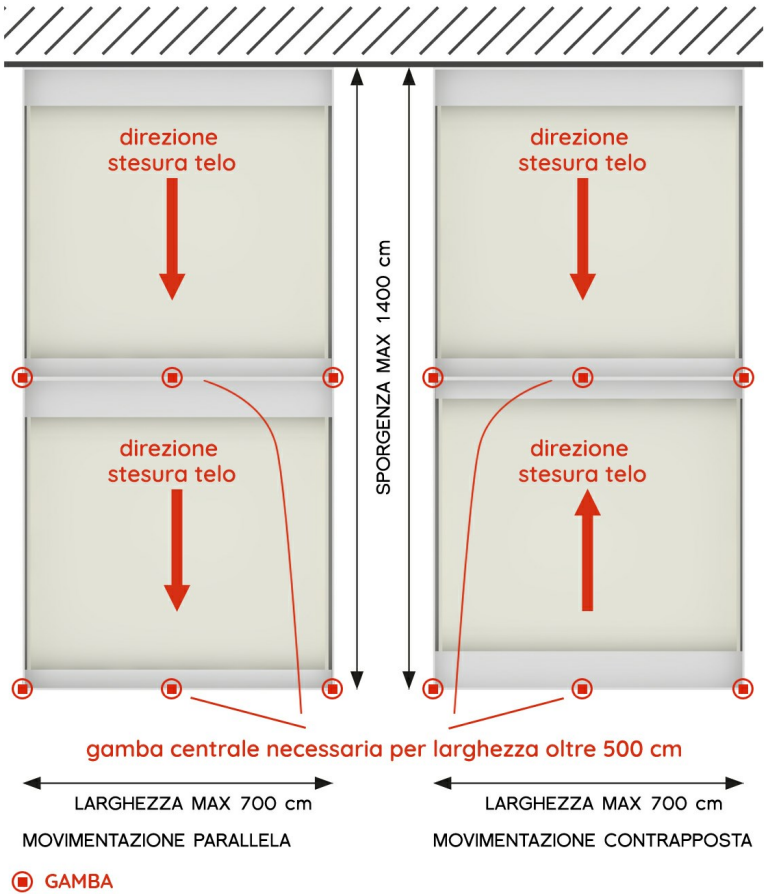


SCHEMA ACCOPPIAMENTO LATERALE

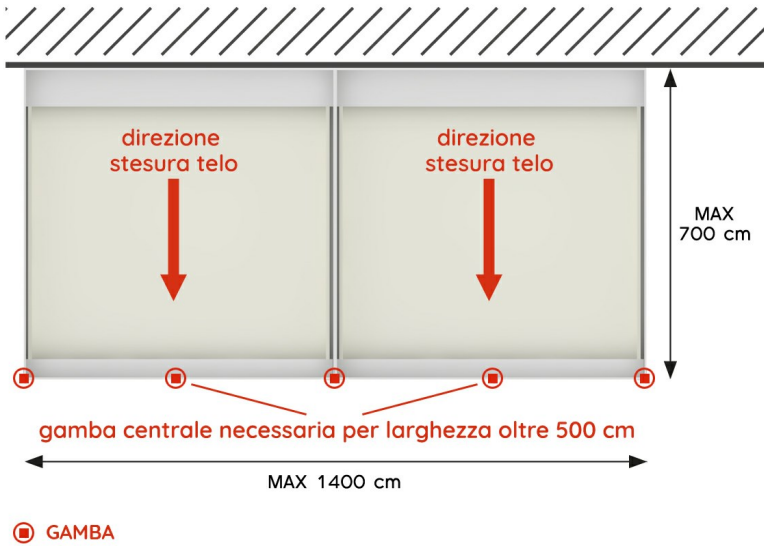

COVER


ADDOSSATA FRONTALE

COMPONENTI

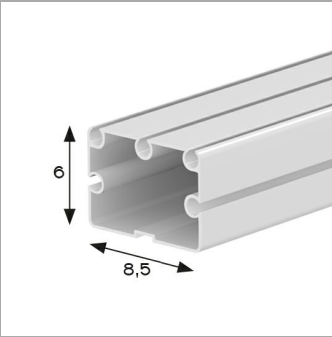


FRANGITRATTA POSTERIORE

4

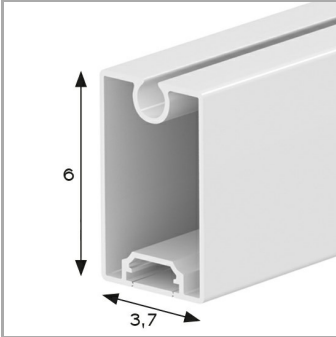


FRANGITRATTA INTERMEDIO

5

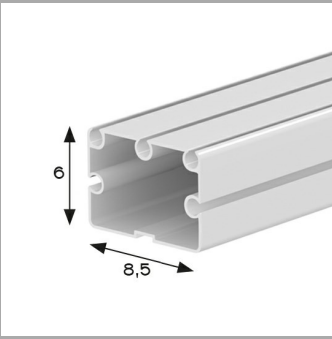


FRANGITRATTA FRONTALE

3

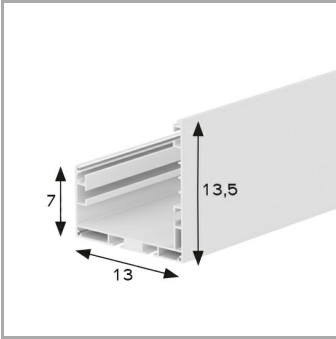


GRONDA

2

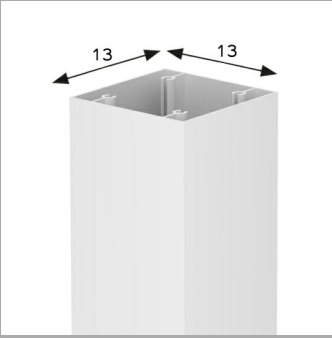


GAMBA 13x13

6

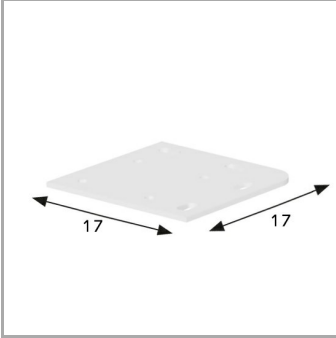


PIEDE FISSO INOX

7

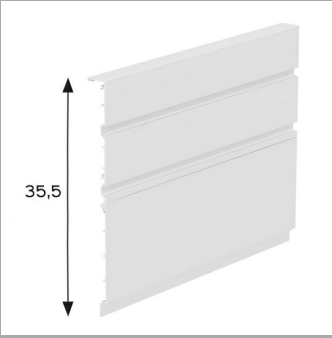


CARTER PERIMETRALE

1

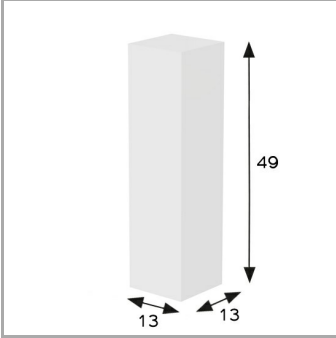

ANGOLO INOX VERNICIATO

8

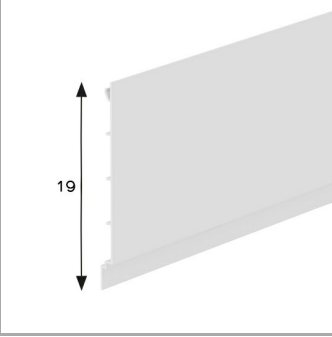

CARTER

INFORMAZIONI TESSUTI

Soltis W96

Versione impermeabile del Soltis 96. Protegge dal calore, resistente alle intemperie e ai raggi UV. Filtra la luce del sole ma protegge dalla pioggia. Facilità di manutenzione, 100% riciclabile. Ignifugo.

CARATTERISTICHE PRINCIPALI	
Categoria:	Filtrante
Composizione:	Poliestere spalmato PVC
Finissaggio	Impermeabile
Peso:	620 g/m²
Ignifugazione	M2

CONSULTA LA SCHEDA
TECNICA AGGIORNATA
DEL PRODUTTORE



Opatex

Oscurante grazie alla doppia spalmatura nera all'interno. Aspetto liscio ambo i lati disponibile con finissaggio lucido o opaco. Offre protezione dai raggi solari mantenendo nell'ambiente sottostante un elevato comfort termico. Ignifugo

CARATTERISTICHE PRINCIPALI	
Categoria:	Oscurante
Composizione:	Poliestere 1100 Dtex ad alta tenacità spalmato PVC
Finissaggio	Laccatura acrilica ambo i lati
Peso:	830 g/m²
Ignifugazione	M2 - B1

CONSULTA LA SCHEDA
TECNICA AGGIORNATA
DEL PRODUTTORE



Precontraint 502

Eccezionale stabilità dimensionale e resistenza meccanica. Finitura satin e laccatura in resina acrilica e PVDF per una migliore resistenza allo sporco, agli agenti atmosferici ed una maggiore durata nel tempo. Superficie perfettamente planare. Ignifugo.

CARATTERISTICHE PRINCIPALI	
Categoria:	PVC leggero
Composizione:	Poliestere spalmato PVC
Finissaggio	Laccato PVDF
Peso:	570 g/m²
Ignifugazione	M2 - B1

CONSULTA LA SCHEDA
TECNICA AGGIORNATA
DEL PRODUTTORE

