


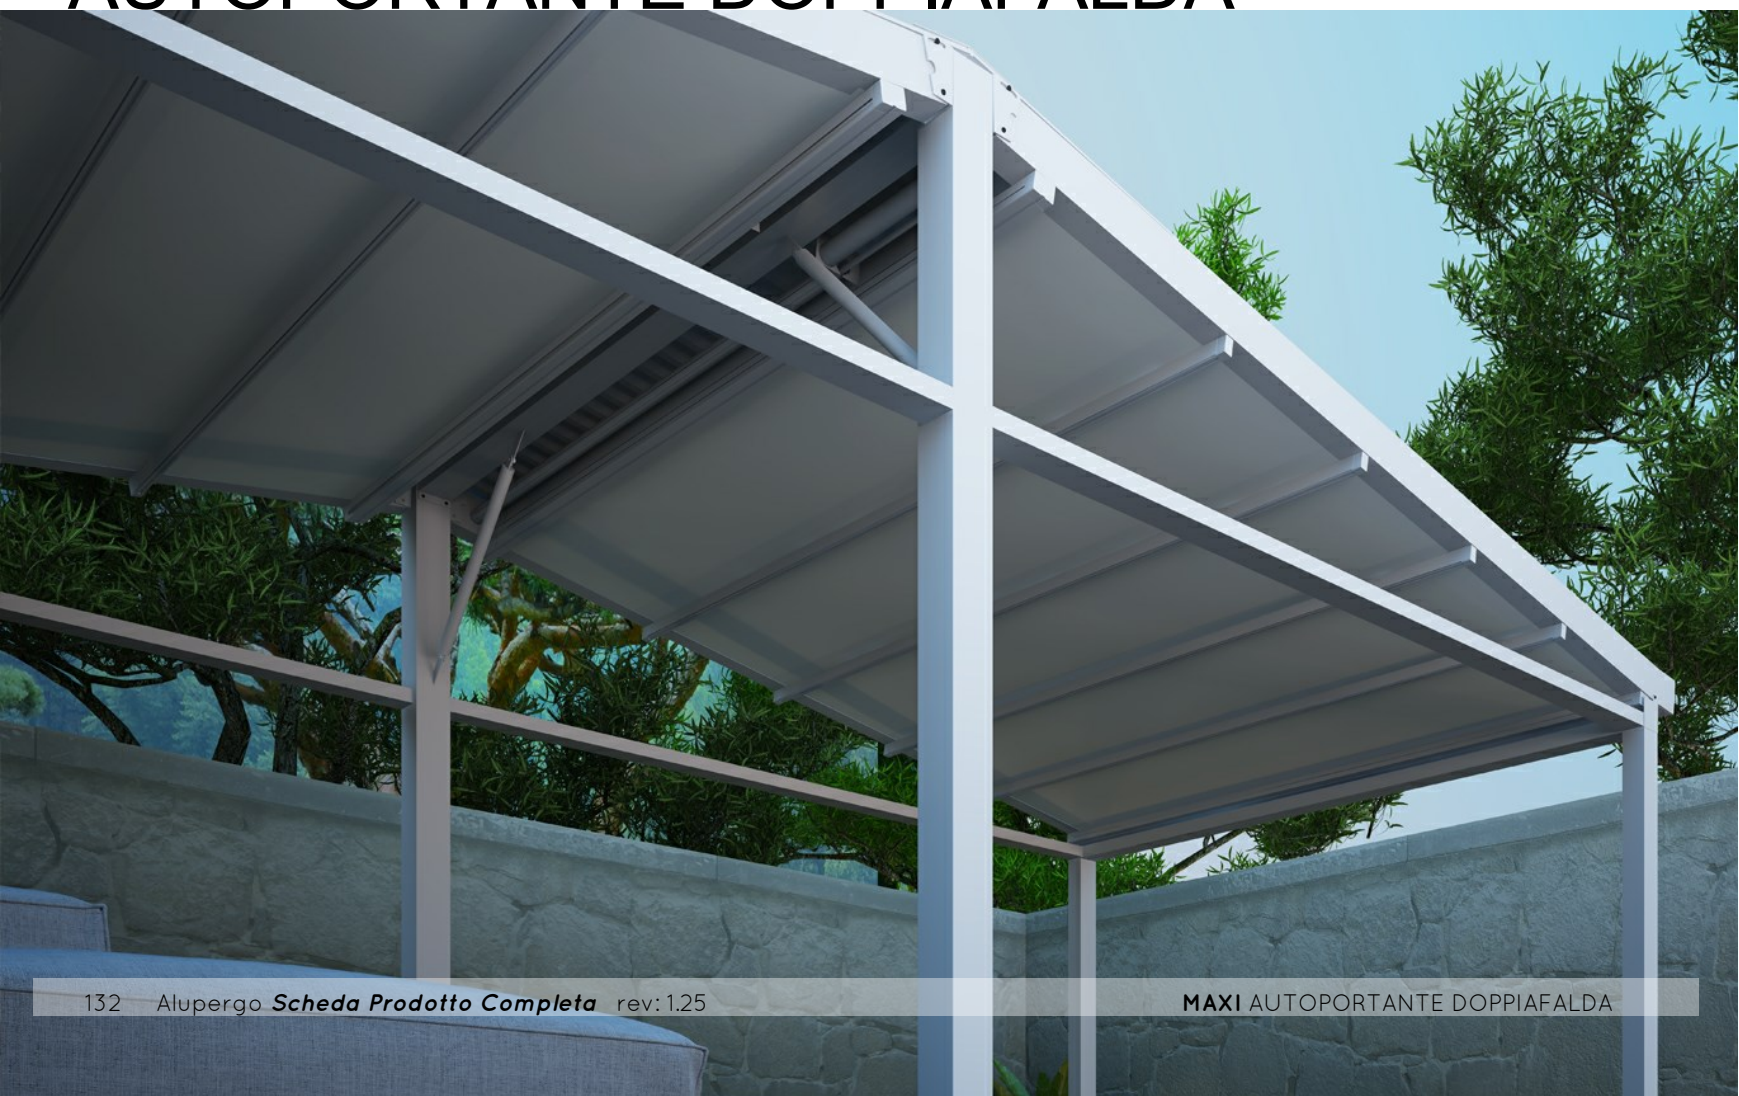

MAXI

AUTOPORTANTE DOPPIAFALDA



MAXI AUTOPORTANTE DOPPIAFALDA

Pergola adatta a scopi commerciali, ristorazione, sport. Struttura adatta a coprire grandi superfici fino a 13 x 16 m.



- 1 FRANGITRATTA POSTERIORE
- 2 FRANGITRATTA INTERMEDIO
- 3 FRANGITRATTA FRONTALE
- 4 GUIDA MAXI
- 5 GRONDA
- 6 GAMBA MAXI
- 7 GAMBA PONTE
- 8 TETTINO
- 9 RULLO TRASMISSIONE
- 10 TRAVE TIMPANO



INFORMAZIONI TECNICHE

Ponte di sostegno modulare per ancoraggio pergole
Struttura in acciaio zincato a caldo e verniciato a polveri epossidiche, pilastri di sezione 120x120x3mm, traversa superiore di unione di sezione 120x120x3mm
Controventatura stabilizzante realizzata con piatto di sezione 50x5mm
Piastra di ancoraggio a terra di ampie dimensioni 250x250mm
Struttura portante realizzata interamente con profili in alluminio estruso con matrici a disegno
Tenda richiudibile ad impacchettamento realizzata con frangitratta in alluminio estruso con lega primaria UNI 6060
Classe di resistenza al vento 6
Profili verniciati a base di resina poliestere resistente ai raggi UV
Viteria completamente in acciaio inox
Carrelli di scorrimento con cuscinetti radiali a sfera
Pulegge e ruote dentate in nylon
Cinghia di trasmissione in poliuretano con anima in acciaio
Movimentazione con motore radio integrato con controllo automatico della tensione del telo e radiocomando di serie
Meccanica testata su 3000 cicli di apertura/chiusura equivalenti a 18000 metri e 4 anni di utilizzo
Di serie tessuto in poliestere resistente alle sollecitazioni meccaniche con spalmatura nera all'interno, ignifugo classe 2 secondo le norme italiane RF 1/75 e 3/77
Staffe di ancoraggio a terra in alluminio spessore 5 mm
Tenda con frangitratta in alluminio estruso verniciati Bianco RAL 9010 o Avorio RAL 1013 in abbinamento al telo, DR703 a richiesta
Guarnizione salvagoccia di serie
Possibilità di realizzo della tenda con sbalzo esterno rispetto alla guida max 50 cm
Tettino realizzato in resina bicomponente ondulata; colori di serie Bianco o Avorio in abbinamento al telo, non verniciabile in altre colorazioni; rifiniture perimetrali in alluminio in tinta con il colore della struttura
La tenda verrà fornita con telo preassemblato fino a 500 cm salvo diverse indicazioni
Altezza delle gambe frontali di serie 2,50 m
Altezza delle gambe posteriori di serie 3,50 m
Tessuto dei timpani, se non specificato, sarà di serie il

COLORI TESSUTO DI SERIE (calcolare su area effettiva pergola)

- Bianco OSCURANTE
- Avorio 1013 OSCURANTE

COLORI TESSUTO OPTIONAL (calcolare su area effettiva pergola)

- SOLTIS W96 2047 - 8102 - 8861 - 2171 - 1103
- OPATEX
- PRECONTRAI NT 502 ALTRI SUNBLOCK - PVC 654 GRIGIO

COLORI TETTuccio

- Bianco RAL 9010
- Avorio RAL 1013

COLORI STRUTTURA DI SERIE


- Bianco RAL 9010
- Avorio RAL 1013
- Marrone Ral 8017 opaco
- Nero Micaceo DR703
- Corten

ALTRI COLORI STRUTTURA

- Altri RAL
- Altri colori (Ruvidi, Metallizzati, No legno)

MAXI


ATTACCHI GUIDA SU PONTE

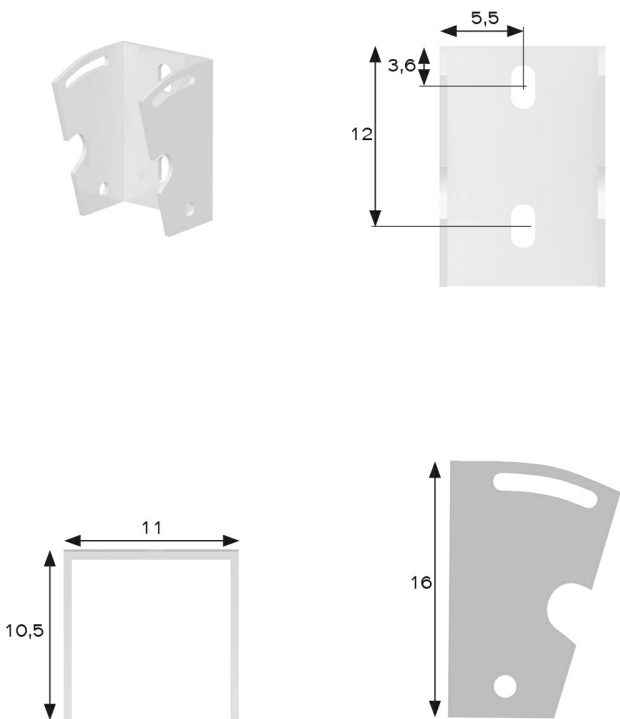


STAFFA A PARETE

AUTOPORTANTE DOPPIAFALDA


ATTACCHI (di serie)

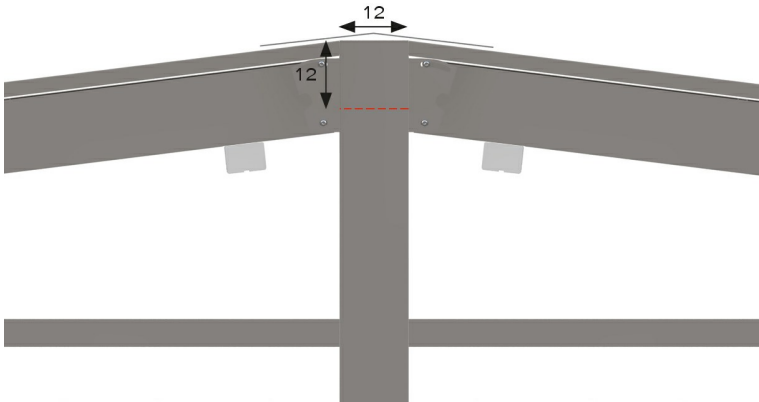

GAMBE

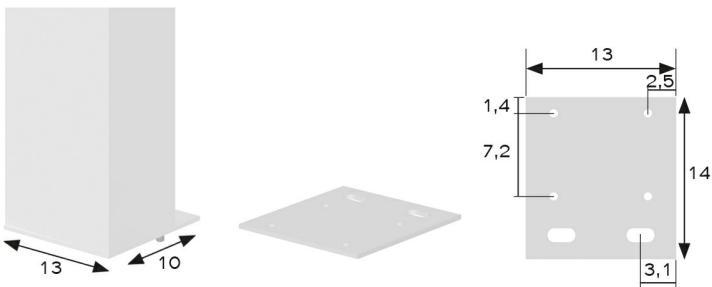


GAMBA SUPPLEMENTARE COMPLETA CON PIEDE FISSO - FRONTE

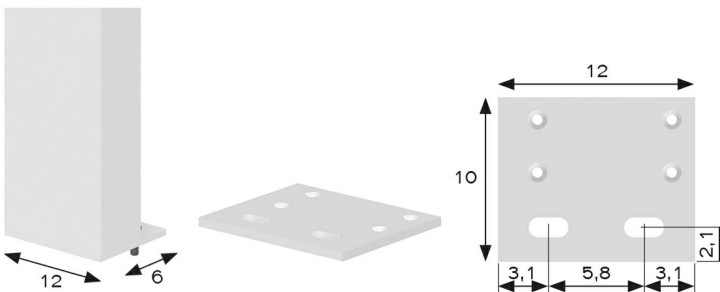


GAMBA SUPPLEMENTARE COMPLETA CON PIEDE FISSO - LATERALE

PONTE DI SOSTEGNO

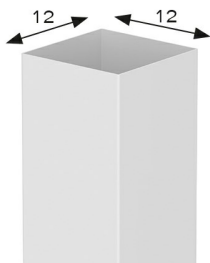

GAMBA

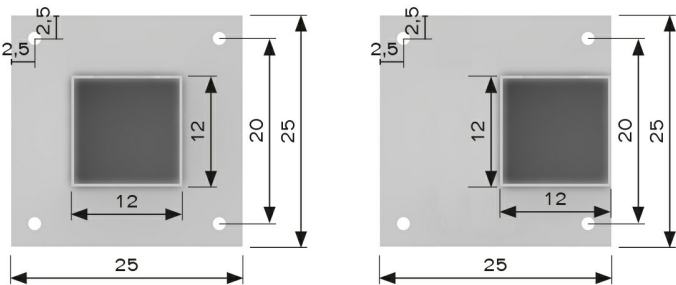


GAMBA CENTRALE

GAMBA LATERALE

I PALI DEL PONTE SONO SEMPRE IN CORRISPONDENZA DELLE GUIDE

MAXI


INGOMBRO TELO

 

AUTOPORTANTE DOPPIAFALDA


INGOMBRO TETTuccio

8

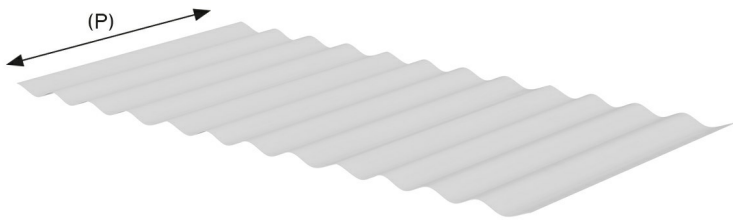


SPORGENZA PERGOLA	PROFONDITA' TETTINO (P)
da 150 a 250	60 cm
da 251 a 400	75 cm
da 401 a 550	85 cm
da 551 a 650	100 cm
da 651 a 800	120 cm


POSIZIONAMENTO MOTORE

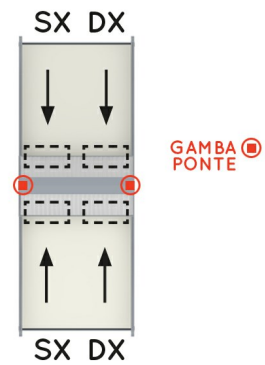

1 MODULO

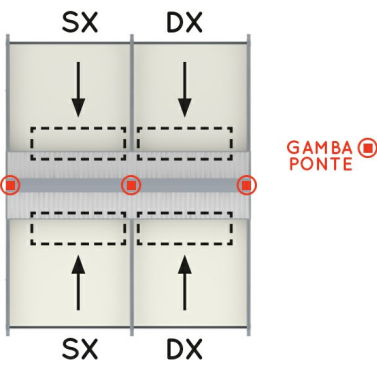

2 MODULI

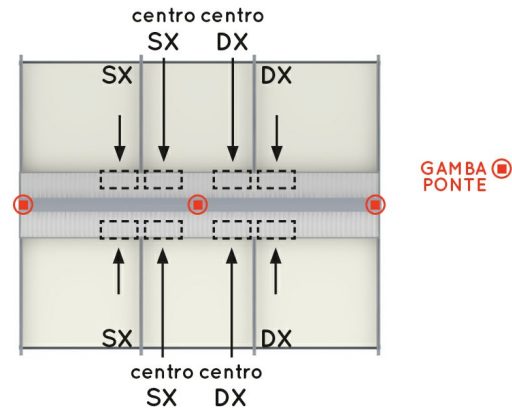

3 MODULI

MAXI

AUTOPORTANTE DOPPIAFALDA

IMPORTANTE valori del numero dei frangitratta possono variare in funzione della pendenza e della profondità

TABELLE PENDENZA

1 MODULO LxS max = 500x1600 cm



VALORE PENDENZA
STANDARD
↑
129/100
↑
VALORE PENDENZA CON
KIT GUIDA/GAMBA
AGGIUNTIVO

SPORGENZA	1 CAMPATA	LARGHEZZA							N. FRANGITRATTA (Indicativi)
		200	250	300	350	400	450	500	
	400	46/34	49/36	52/38	54/40	56/42	59/44	65/46	4
	500	49/36	53/39	56/42	59/44	63/46	66/49	72/51	5
	600	54/40	57/42	61/45	65/48	69/51	73/54	80/57	6
	700	56/42	61/45	66/49	70/52	75/55	80/59	87/62	7
	800	60/44	66/49	71/53	76/56	81/60	87/64	96/69	8
	900	65/48	70/52	76/56	82/61	88/65	94/70	103/74	9
	1000	68/51	75/55	81/60	88/65	94/70	101/75	111/80	9
	1100	72/53	80/59	87/64	94/70	102/75	108/80	119/86	10
	1200	78/58	85/63	93/69	100/74	108/80	117/86	127/92	11
	1300	81/60	90/66	98/73	107/79	116/86	124/92	136/98	12
	1400	87/64	95/71	104/77	113/84	122/91	132/97	144/104	13
	1500	90/66	100/74	110/82	120/88	130/96	140/104	152/110	14
	1600	95/71	106/78	116/86	127/94	137/102	147/109	162/117	14

2 MODULI LxS max = 900x1600 cm



VALORE PENDENZA
STANDARD
↑
129/100
↑
VALORE PENDENZA CON
KIT GUIDA/GAMBA
AGGIUNTIVO

SPORGENZA	2 CAMPATE	LARGHEZZA								N. FRANGITRATTA (Indicativi)
		550	600	650	700	750	800	850	900	
	400	53/42	54/43	55/44	57/46	58/47	60/48	62/50	63/50	4
	500	57/46	59/47	61/49	63/50	65/52	67/53	68/55	70/56	5
	600	63/50	65/52	67/53	69/55	71/57	73/58	76/61	78/62	6
	700	67/54	70/56	73/58	75/60	78/62	81/64	83/67	86/69	7
	800	73/58	76/61	79/63	81/65	84/67	88/70	91/73	94/75	8
	900	79/63	81/65	85/68	88/70	92/73	94/76	98/79	101/81	9
	1000	84/67	88/70	92/73	94/76	98/79	102/82	106/84	109/87	9
	1100	90/72	94/75	97/78	102/82	106/84	109/87	113/90	117/93	10
	1200	95/76	100/80	104/83	108/87	112/90	117/93	121/97	125/100	11
	1300	102/82	107/85	111/89	115/92	120/96	124/99	129/103	134/107	12
	1400	108/87	113/90	118/94	122/98	127/102	132/105	137/110	142/114	13
	1500	114/91	120/96	124/99	130/104	134/108	140/112	145/116	150/120	14
	1600	120/96	126/101	132/105	137/110	142/114	147/118	153/122	159/127	14

3 MODULI LxS max = 1300x1600 cm



VALORE PENDENZA
STANDARD
↑
129/100
↑
VALORE PENDENZA CON
KIT GUIDA/GAMBA
AGGIUNTIVO


SPORGENZA	3 CAMPATE	LARGHEZZA								N. FRANGITRATTA (Indicativi)
		950	1000	1050	1100	1150	1200	1250	1300	
	400	54/45	54/46	55/47	57/48	58/49	59/50	60/50	61/51	4
	500	59/50	60/50	62/52	63/53	64/54	66/55	67/56	67/57	5
	600	65/54	67/56	67/57	69/58	70/59	72/61	73/61	75/63	6
	700	70/59	72/61	74/62	76/64	77/64	79/66	81/68	82/69	7
	800	76/64	78/65	80/67	81/68	84/71	86/72	88/74	90/75	8
	900	82/69	84/71	86/72	89/75	91/76	93/78	95/80	97/82	9
	1000	88/74	91/76	93/78	95/80	97/82	100/84	103/86	105/88	9
	1100	94/79	97/82	99/83	102/86	105/88	107/90	110/93	113/95	10
	1200	100/84	104/87	107/89	109/92	112/94	115/97	118/99	121/102	11
	1300	107/89	110/93	113/95	117/98	120/100	122/103	126/106	129/108	12
	1400	113/95	117/98	120/101	123/104	127/107	131/110	134/113	137/115	13
	1500	120/101	124/104	128/107	131/110	134/113	138/116	142/119	146/122	14
	1600	127/107	131/110	134/113	139/117	143/120	147/123	150/126	155/130	14

MAXI

AUTOPORTANTE DOPPIAFALDA


RILIEVO MISURE

NOTA BENE: la misura in larghezza è considerata esterno guide, mentre per l'ingombro massimo a parete vanno considerati ulteriori 2 cm per lato dovuti a staffe e viteria

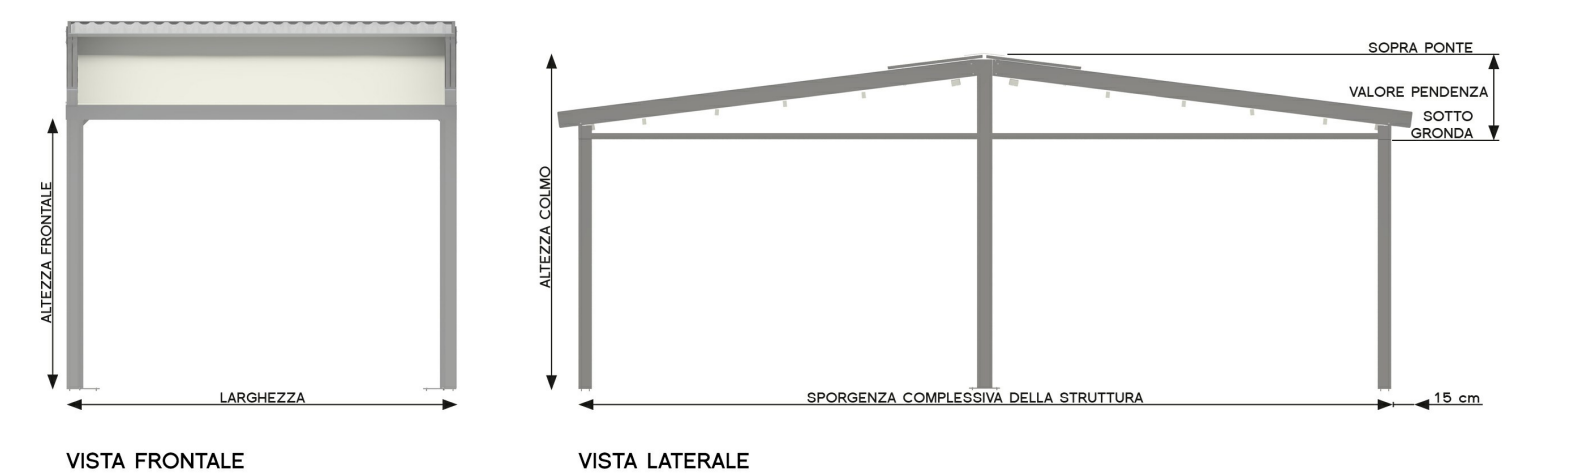


-

DETTAGLI

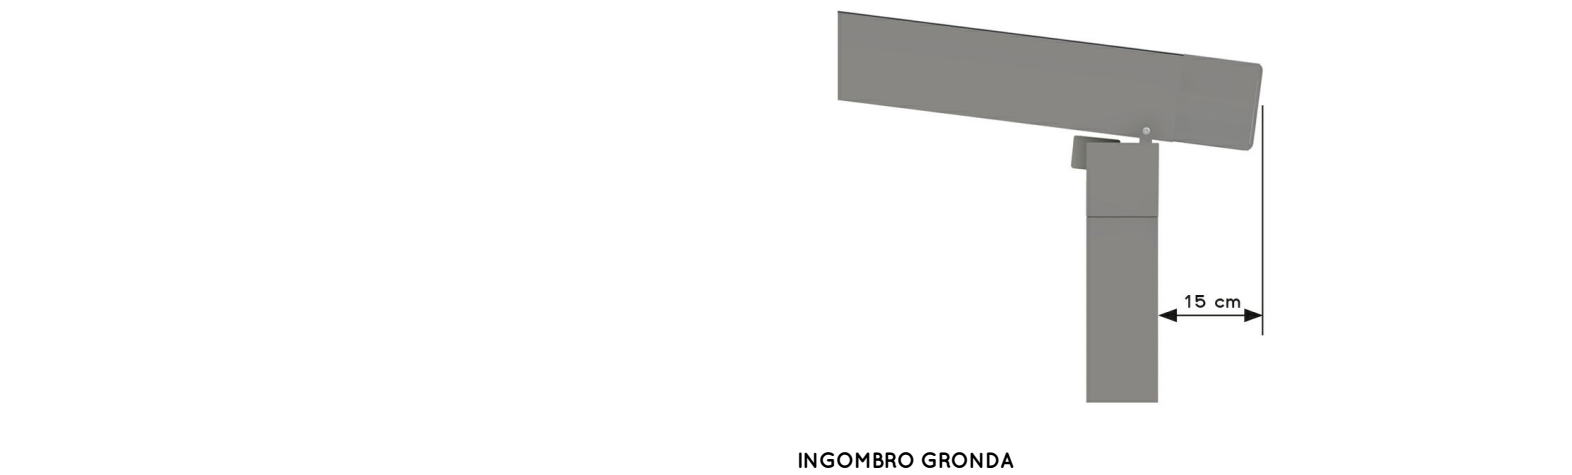


COMPONENTI

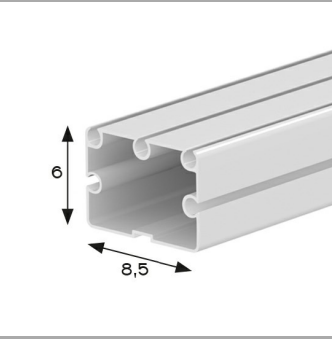


FRANGISTRATTA POSTERIORE

1

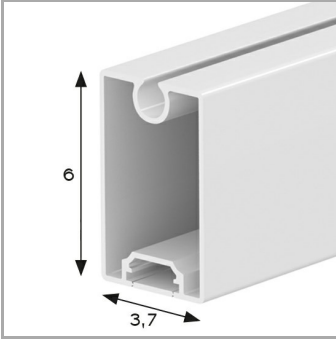


FRANGISTRATTA INTERMEDIO

2

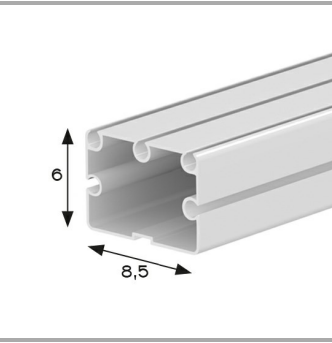


FRANGISTRATTA FRONTALE

3

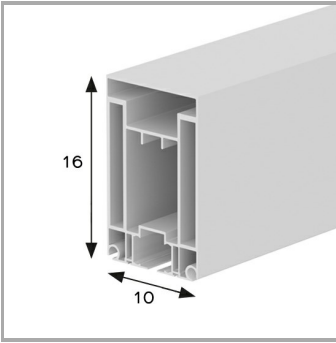


GUIDA MAXI

4

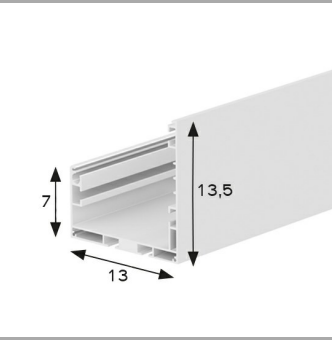


GRONDA

5

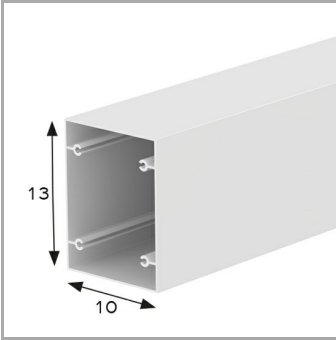


GAMBA MAXI

6

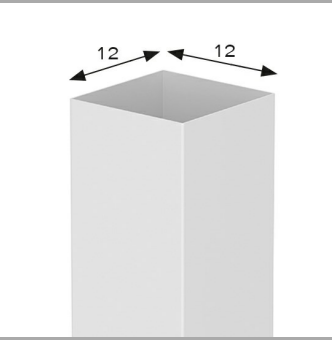


GAMBA PONTE

7

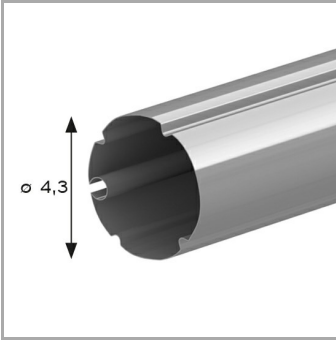

RULLO TRASMISSIONE

9

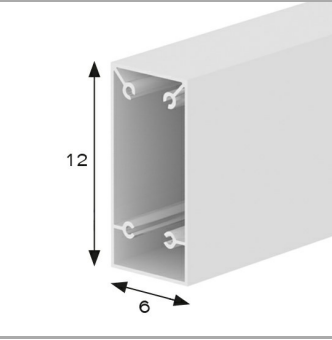

TRAVE TIMPANO

10

INFORMAZIONI TESSUTI

Soltis W96

Versione impermeabile del Soltis 96. Protegge dal calore, resistente alle intemperie e ai raggi UV. Filtra la luce del sole ma protegge dalla pioggia. Facilità di manutenzione, 100% riciclabile. Ignifugo.

CARATTERISTICHE PRINCIPALI	
Categoria:	Filtrante
Composizione:	Poliestere spalmato PVC
Finissaggio	Impermeabile
Peso:	620 g/m²
Ignifugazione	M2

CONSULTA LA SCHEDA
TECNICA AGGIORNATA
DEL PRODUTTORE



Opatex

Oscurante grazie alla doppia spalmatura nera all'interno. Aspetto liscio ambo i lati disponibile con finissaggio lucido o opaco. Offre protezione dai raggi solari mantenendo nell'ambiente sottostante un elevato comfort termico. Ignifugo

CARATTERISTICHE PRINCIPALI	
Categoria:	Oscurante
Composizione:	Poliestere 1100 Dtex ad alta tenacità spalmato PVC
Finissaggio	Laccatura acrilica ambo i lati
Peso:	830 g/m²
Ignifugazione	M2 - B1

CONSULTA LA SCHEDA
TECNICA AGGIORNATA
DEL PRODUTTORE



Precontraint 502

Eccezionale stabilità dimensionale e resistenza meccanica. Finitura satin e laccatura in resina acrilica e PVDF per una migliore resistenza allo sporco, agli agenti atmosferici ed una maggiore durata nel tempo. Superficie perfettamente planare. Ignifugo.

CARATTERISTICHE PRINCIPALI	
Categoria:	PVC leggero
Composizione:	Poliestere spalmato PVC
Finissaggio	Laccato PVDF
Peso:	570 g/m²
Ignifugazione	M2 - B1

CONSULTA LA SCHEDA
TECNICA AGGIORNATA
DEL PRODUTTORE

